


PROXECTO DE REPARCELACIÓN DO POLÍGONO 1 DE SAN PAIO DE NAVIA

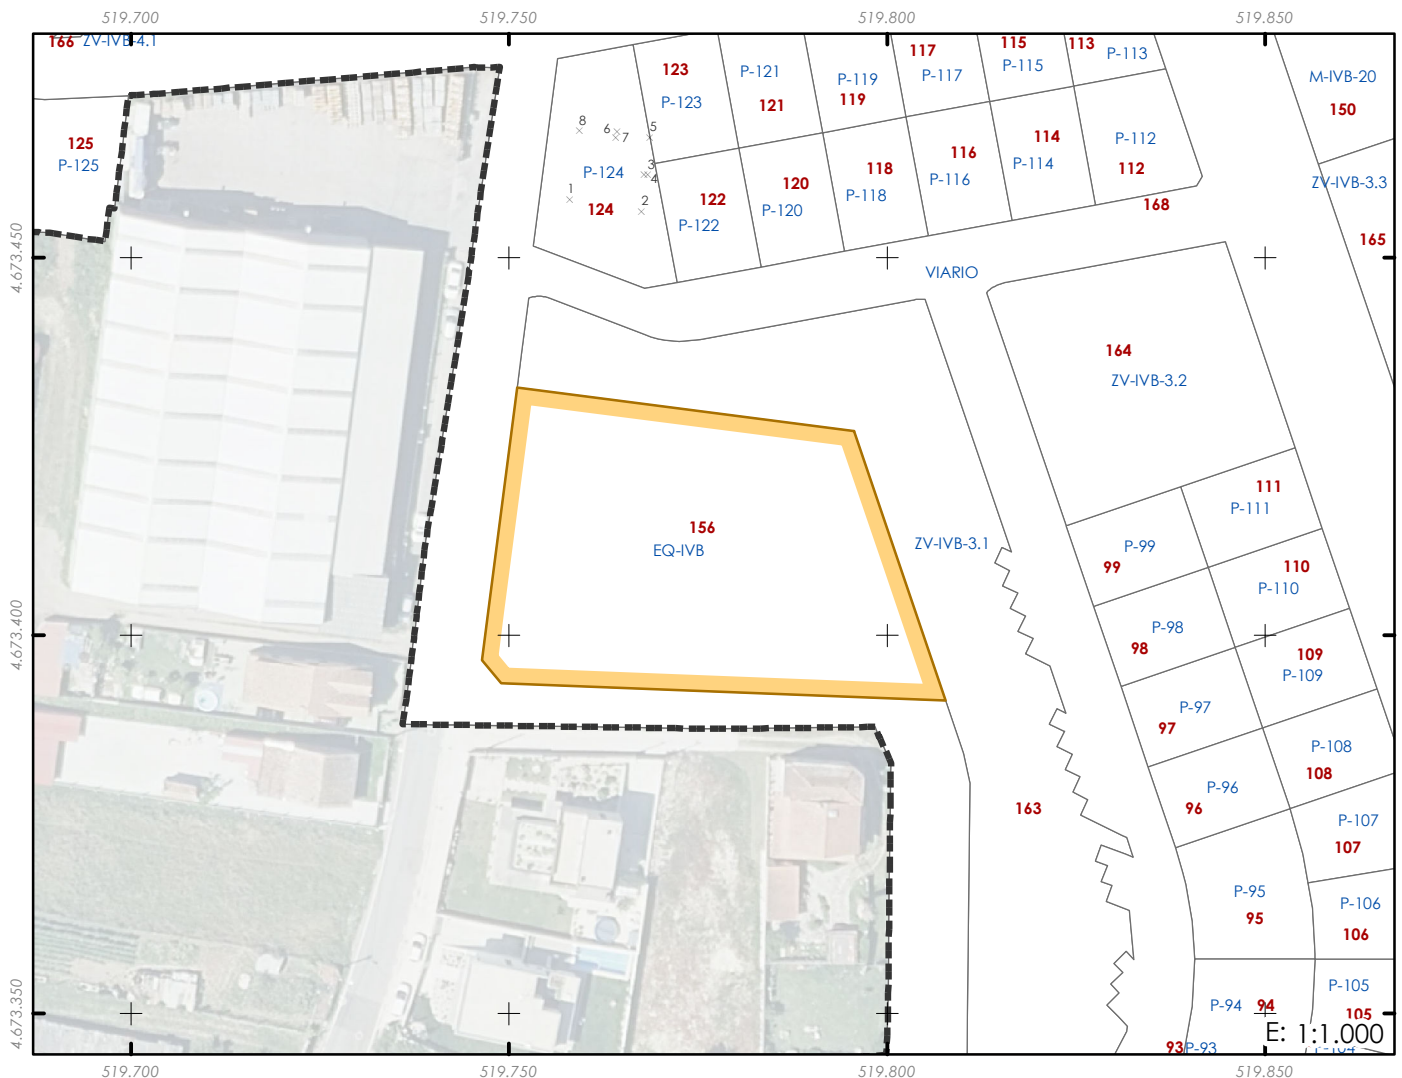

PARCELA RESULTADO

DESCRICIÓN

Parcela do termo municipal de Vigo, de cesión obrigatoria ao Concello, destinada a equipamento de carácter público. Situada na zona central do Polígono número 1 da 2ª Modificación do Plan parcial de San Paio de Navia. Linda ao norte con: Parcela 163; ao sur con: Parcela 168; ao leste con: Parcela 163 e ao oeste con: Parcela 168.

DENOMINACIÓN

156

DESIGNACIÓN EN PLAN PARCIAL

Quinteiro EQ-IVB; Parcela EQ-IVB

USO EQUIPAMENTO PÚBLICO

ALTURAS -

ORDENANZA CAPÍTULO SEXTO

NÚMERO DE VIVENDAS 0

PRAZAS APARCADOIRO 0

CARGAS E GRAVAMES: Libre de cargas e de dereito de reversión

CORRESPONDENCIA EN PARC. ORIXE:

75,2% de finca 48 e 24,8% de finca 49

SUPERFICIE (m²) 1.962,63

COEF. DE EDIFICABILIDADE (m²/m²) 1,0000

SUPERFICIE EDIFICABLE MÁXIMA (m²) 1.962,63

ADXUDICATARIO

Instituto Galego da Vivenda e Solo

INSCRICIÓN REXISTRAL

Inscribirase no Rexistro da Propiedade de Vigo como finca nova e independente, en virtude deste Proxecto de Reparcelación