


PROXECTO DE REPARCELACIÓN DO POLÍGONO 1 DE SAN PAIO DE NAVIA

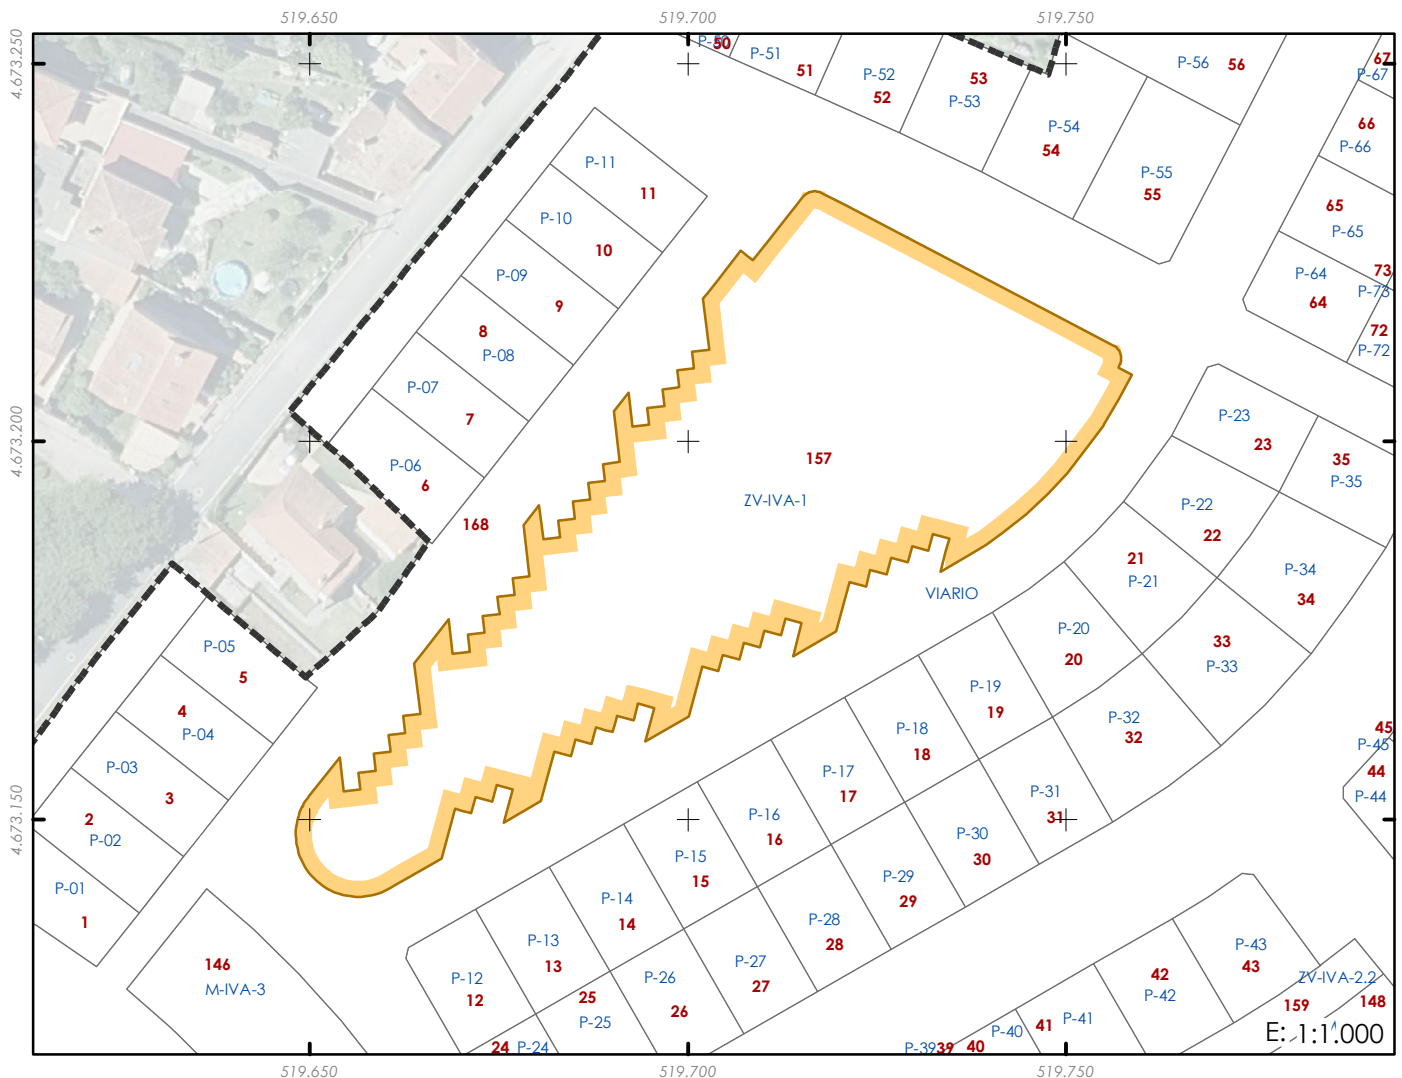

PARCELA RESULTADO

DESCRICIÓN

Parcela do termo municipal de Vigo, de cesión obrigatoria ao Concello, dedicada a espazo libre e zonas verdes de carácter público. Situada na zona sur do Polígono número 1 da 2ª Modificación do Plan parcial de San Paio de Navia. Linda ao norte con: Parcela 168; ao sur con: Parcela 168; ao leste con: Parcela 168 e ao oeste con: Parcela 168.

DENOMINACIÓN

157

DESIGNACIÓN EN PLAN PARCIAL

Quinteiro ZV-IVA-1; Parcela ZV-IVA-1

SUPERFICIE (m²)

3.712,06

COEF. DE EDIFICABILIDADE (m²/m²)

0,0000

USO

ZONA VERDE PÚBLICA

SUPERFICIE EDIFICABLE MÁXIMA (m²)

0,00

ALTURAS

-

ADXUDICATARIO

ORDENANZA

CAPÍTULO SÉTIMO

Instituto Galego da Vivenda e Solo

NÚMERO DE VIVENDAS

0

INSCRICIÓN REXISTRAL

PRAZAS APARCADOIRO

0

Inscribírase no Rexistro da Propiedade de Vigo como finca nova e independente, en virtude deste Proxecto de Reparcelación

CARGAS E GRAVAMES: Libre de cargas e de dereito de reversión

CORRESPONDENCIA EN PARC. ORIXE:

19,8% de finca 112, 19,2% de finca 99, 12,6% de finca 113, 6,5% de finca 109, 6,3% de finca 111, 6,2% de finca 117, 6,0% de finca 114, 5,7% de finca 118, 5,3% de finca 119, 3,8% de finca 110, 3,4% de finca 104, 1,8% de finca 120, 1,6% de finca 100, 0,6% de finca 98, 0,6% de finca 93, 0,1% de finca 108, 0,2% en finca 115 e 0,3% en finca 121