


PROXECTO DE REPARCELACIÓN DO POLÍGONO 1 DE SAN PAIO DE NAVIA

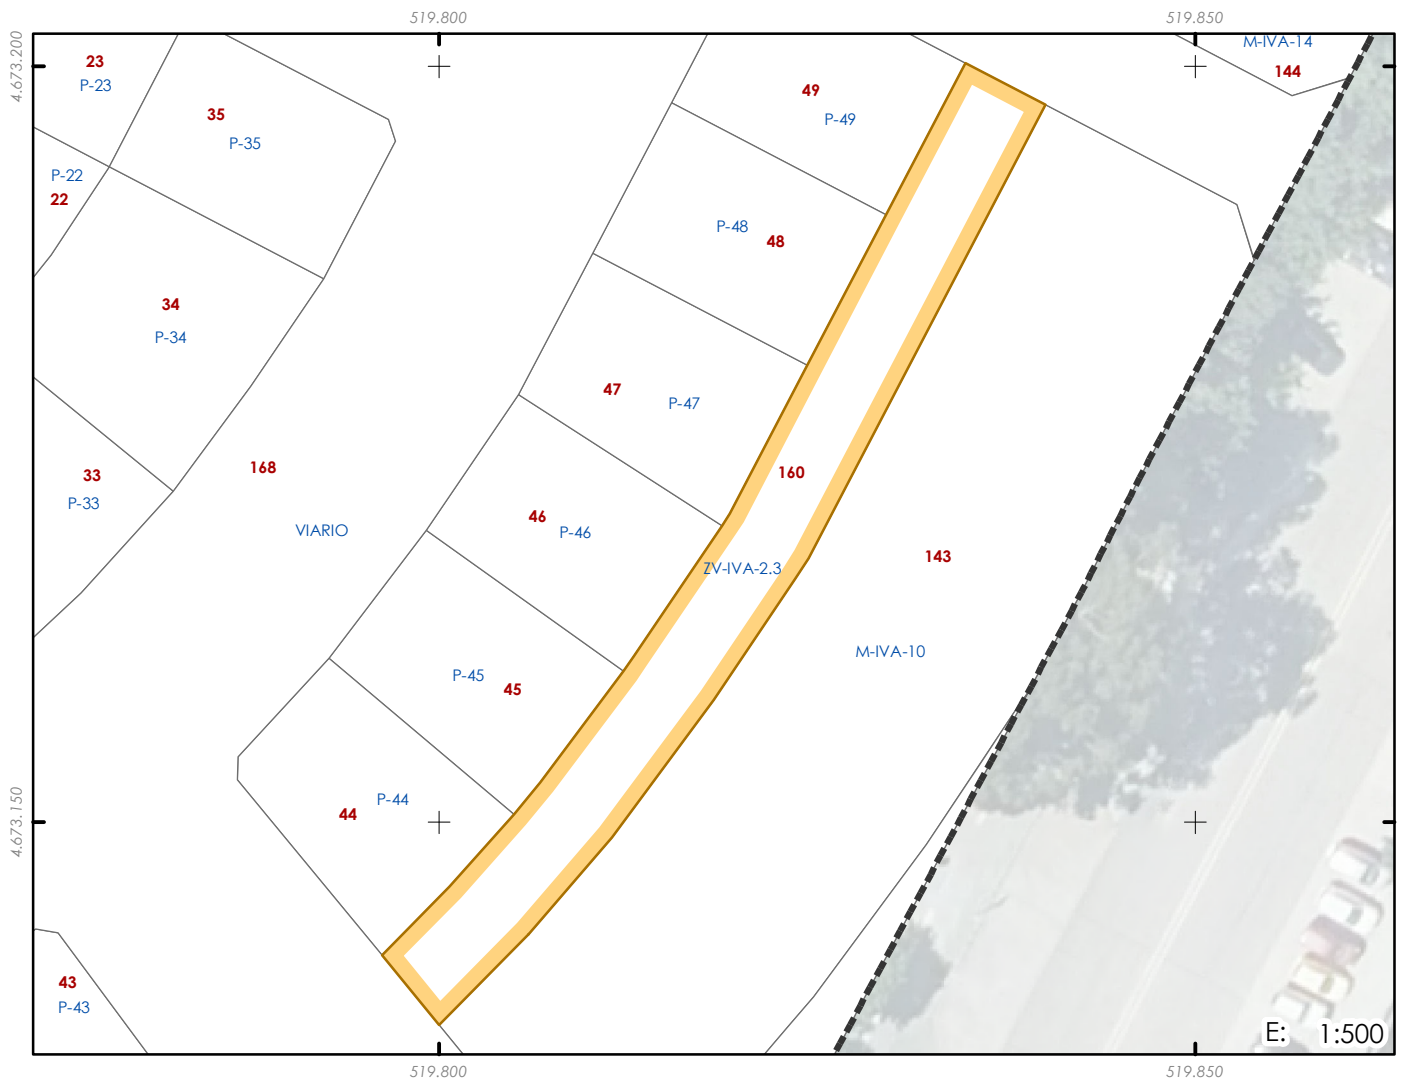

PARCELA RESULTADO

DESCRICIÓN

Parcela do termo municipal de Vigo, de cesión obrigatoria ao Concello, dedicada a espazo libre e zonas verdes de carácter público. Situada na zona sur do Polígono número 1 da 2ª Modificación do Plan parcial de San Paio de Navia. Linda ao norte con: Parcela 44, 45, 46, 47, 48, 49 e 168; ao sur con: Parcela 143 e 168; ao leste con: Parcela 143 e 168 e ao oeste con: Parcela 44, 45, 46, 47, 48 e 49 e 168.

DENOMINACIÓN

160

DESIGNACIÓN EN PLAN PARCIAL

Quinteiro ZV-IVA-2.3; Parcela ZV-IVA-2.3

USO ZONA VERDE PÚBLICA

ALTURAS -

ORDENANZA CAPÍTULO SÉTIMO

NÚMERO DE VIVENDAS 0

PRAZAS APARCADOIRO 0

CARGAS E GRAVAMES: Libre de cargas e de dereito de reversión

CORRESPONDENCIA EN PARC. ORIXE:

72,5% de finca 31, 27,4% de finca 143 e 0,1% de finca 144

SUPERFICIE (m²) 430,89

COEF. DE EDIFICABILIDADE (m²/m²) 0,0000

SUPERFICIE EDIFICABLE MÁXIMA (m²) 0,00

ADXUDICATARIO

Instituto Galego da Vivenda e Solo

INSCRICIÓN REXISTRAL

Inscribírase no Rexistro da Propiedade de Vigo como finca nova e independente, en virtude deste Proxecto de Reparcelación