


PROXECTO DE REPARCELACIÓN DO POLÍGONO 1 DE SAN PAIO DE NAVIA

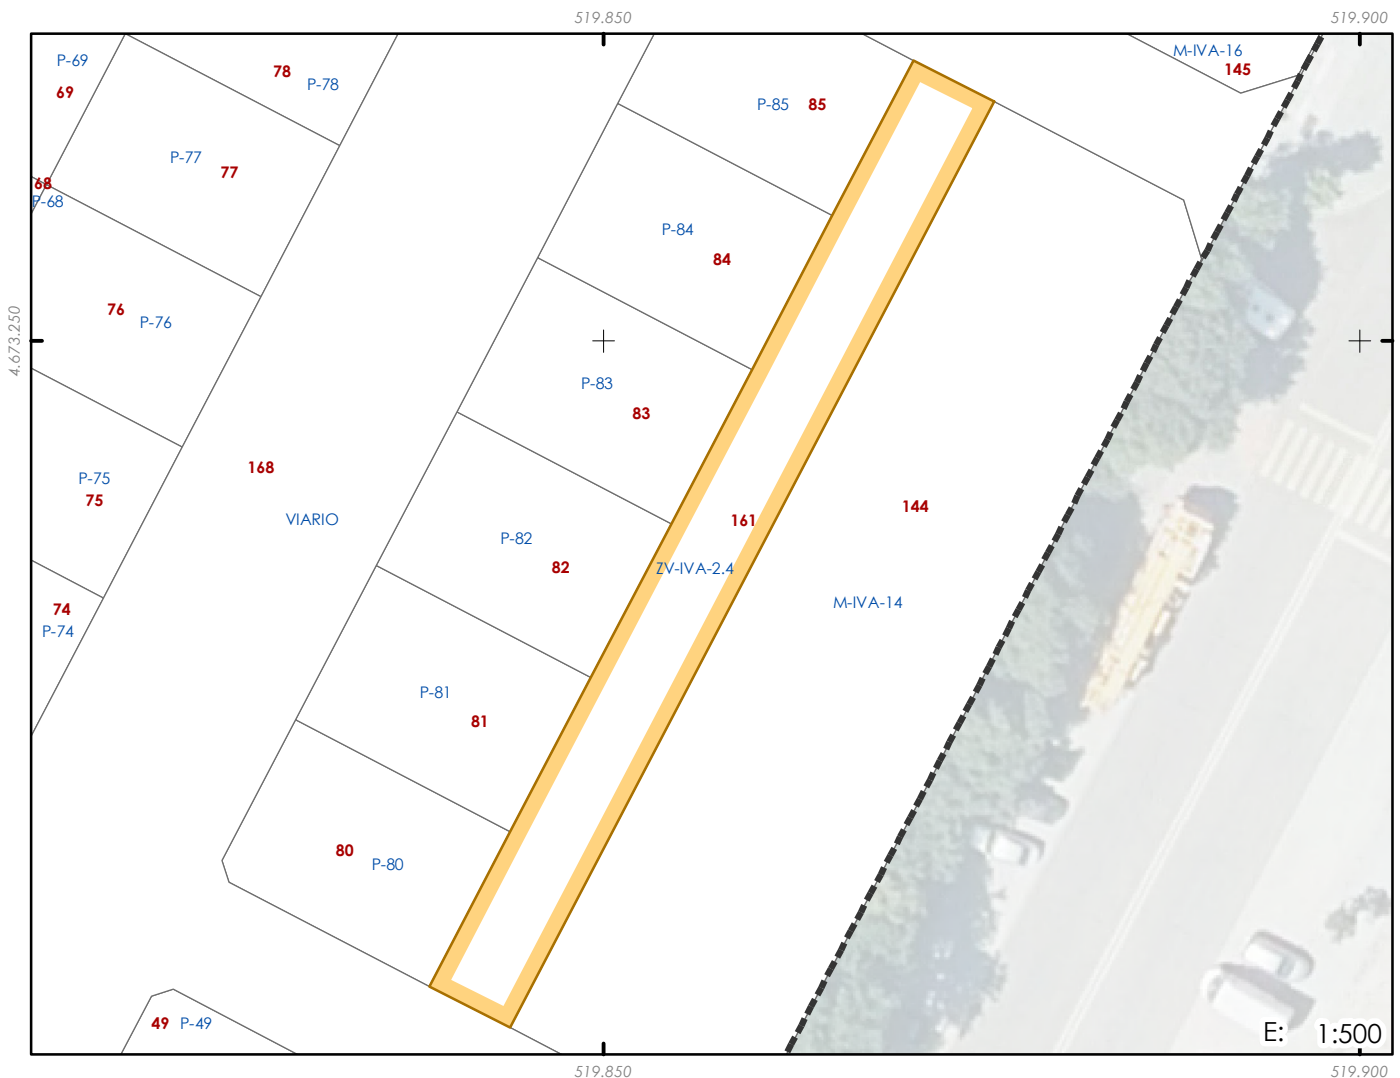

PARCELA RESULTADO

DESCRICIÓN

Parcela do termo municipal de Vigo, de cesión obrigatoria ao Concello, dedicada a espazo libre e zonas verdes de carácter público. Situada na zona central do Polígono número 1 da 2ª Modificación do Plan parcial de San Paio de Navia. Linda ao norte con: Parcela 80, 81, 82, 83, 84, 85 e 168; ao sur con: Parcela 168; ao leste con: Parcela 144 e ao oeste con: Parcela 80, 81, 82, 83, 84 e 85 e 168.

DENOMINACIÓN

161

DESIGNACIÓN EN PLAN PARCIAL

Quinteiro ZV-IVA-2.4; Parcela ZV-IVA-2.4

USO ZONA VERDE PÚBLICA

ALTURAS -

ORDENANZA CAPÍTULO SÉTIMO

NÚMERO DE VIVENDAS 0

PRAZAS APARCADOIRO 0

CARGAS E GRAVAMES: Libre de cargas e de dereito de reversión

SUPERFICIE (m²) 414,20

COEF. DE EDIFICABILIDADE (m²/m²) 0,0000

SUPERFICIE EDIFICABLE MÁXIMA (m²) 0,00

ADXUDICATARIO

Instituto Galego da Vivenda e Solo

INSCRICIÓN REXISTRAL

Inscribirase no Rexistro da Propiedade de Vigo como finca nova e independente, en virtude deste Proxecto de Reparcelación

CORRESPONDENCIA EN PARC. ORIXE:

42,9% de finca 31, 36,4% de finca 89, 12,0% de finca 88, 3,4% de finca 103, 2,8% de finca 104 e 2,5% de finca 87