


PROXECTO DE REPARCELACIÓN DO POLÍGONO 1 DE SAN PAIO DE NAVIA

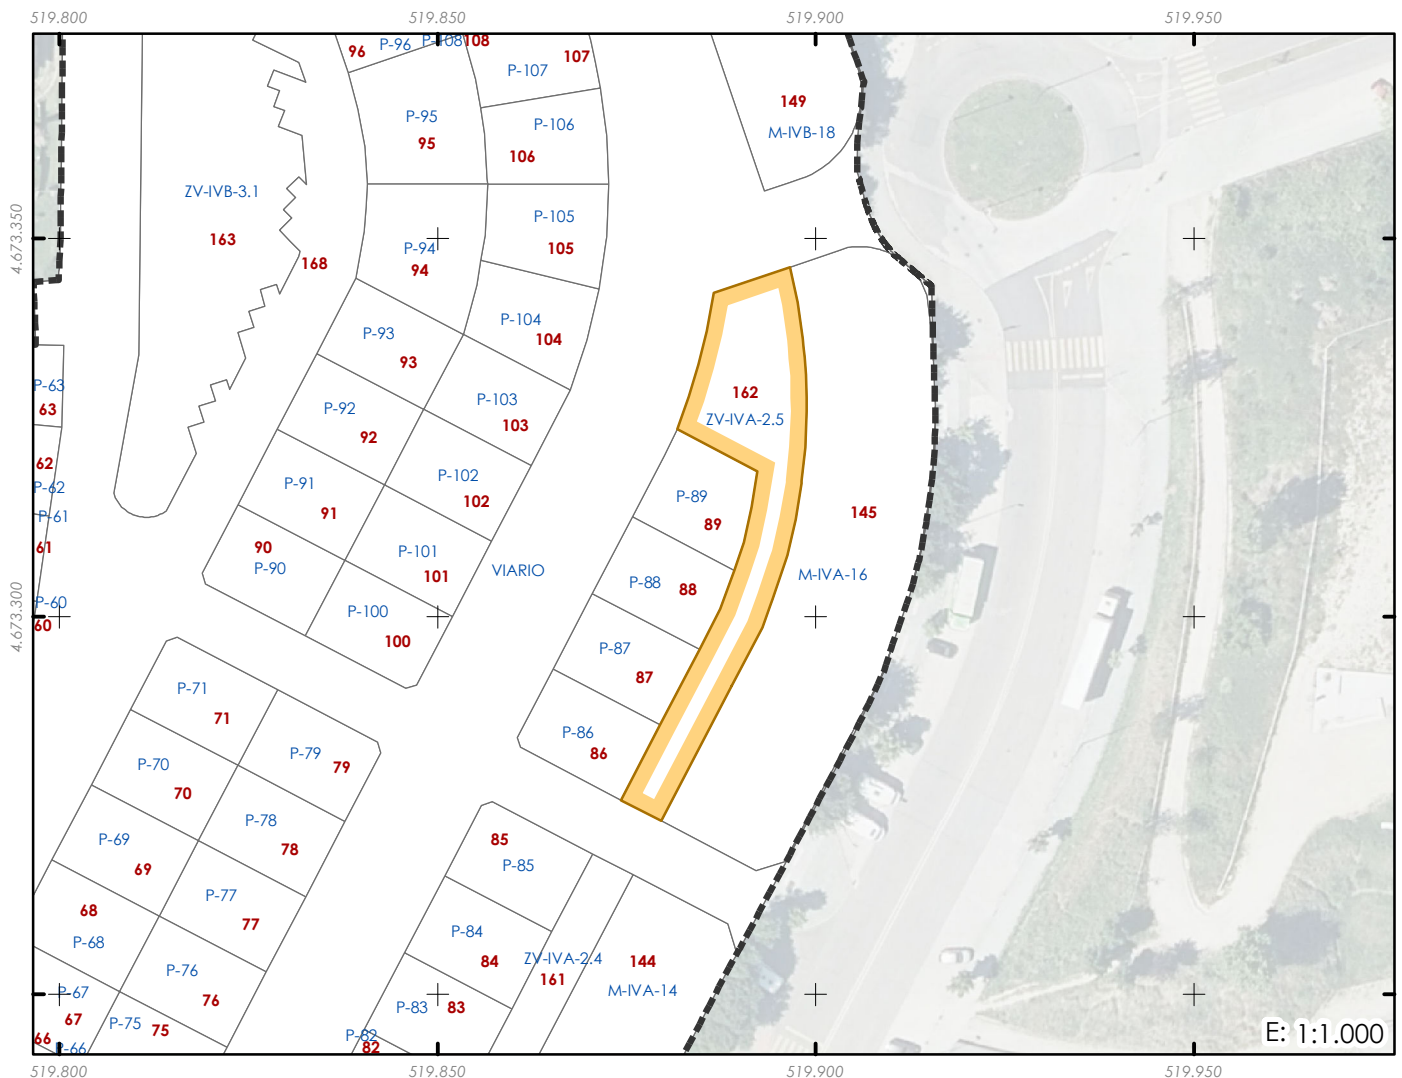

PARCELA RESULTADO

DESCRICIÓN

Parcela do termo municipal de Vigo, de cesión obrigatoria ao Concello, dedicada a espazo libre e zonas verdes de carácter público. Situada na zona central do Polígono número 1 da 2ª Modificación do Plan parcial de San Paio de Navia. Linda ao norte con: Parcela 168; ao sur con: Parcela 89 e 168; ao leste con: Parcela 145 e ao oeste con: Parcela 86, 87, 88, 89 e 168.

DENOMINACIÓN

162

DESIGNACIÓN EN PLAN PARCIAL

Quinteiro ZV-IVA-2.5; Parcela ZV-IVA-2.5

SUPERFICIE (m²)

628,33

COEF. DE EDIFICABILIDADE (m²/m²)

0,0000

USO

ZONA VERDE PÚBLICA

SUPERFICIE EDIFICABLE MÁXIMA (m²)

0,00

ALTURAS

-

ADXUDICATARIO

ORDENANZA

CAPÍTULO SÉTIMO

Instituto Galego da Vivenda e Solo

NÚMERO DE VIVENDAS

0

INSCRICIÓN REXISTRAL

PRAZAS APARCADOIRO

0

Inscribírase no Rexistro da Propiedade de Vigo como finca nova e independente, en virtude deste Proxecto de Reparcelación

CARGAS E GRAVAMES: Libre de cargas e de dereito de reversión

CORRESPONDENCIA EN PARC. ORIXE:

26,9% de finca 31, 15,6% de finca 76, 14,5% de finca 73, 12,7% de finca 71, 11,2% de finca 69, 10,8% de finca 79, 5,0% de finca 80, 2,1% de finca 30 e 1,2% de 86