


PROXECTO DE REPARCELACIÓN DO POLÍGONO 1 DE SAN PAIO DE NAVIA

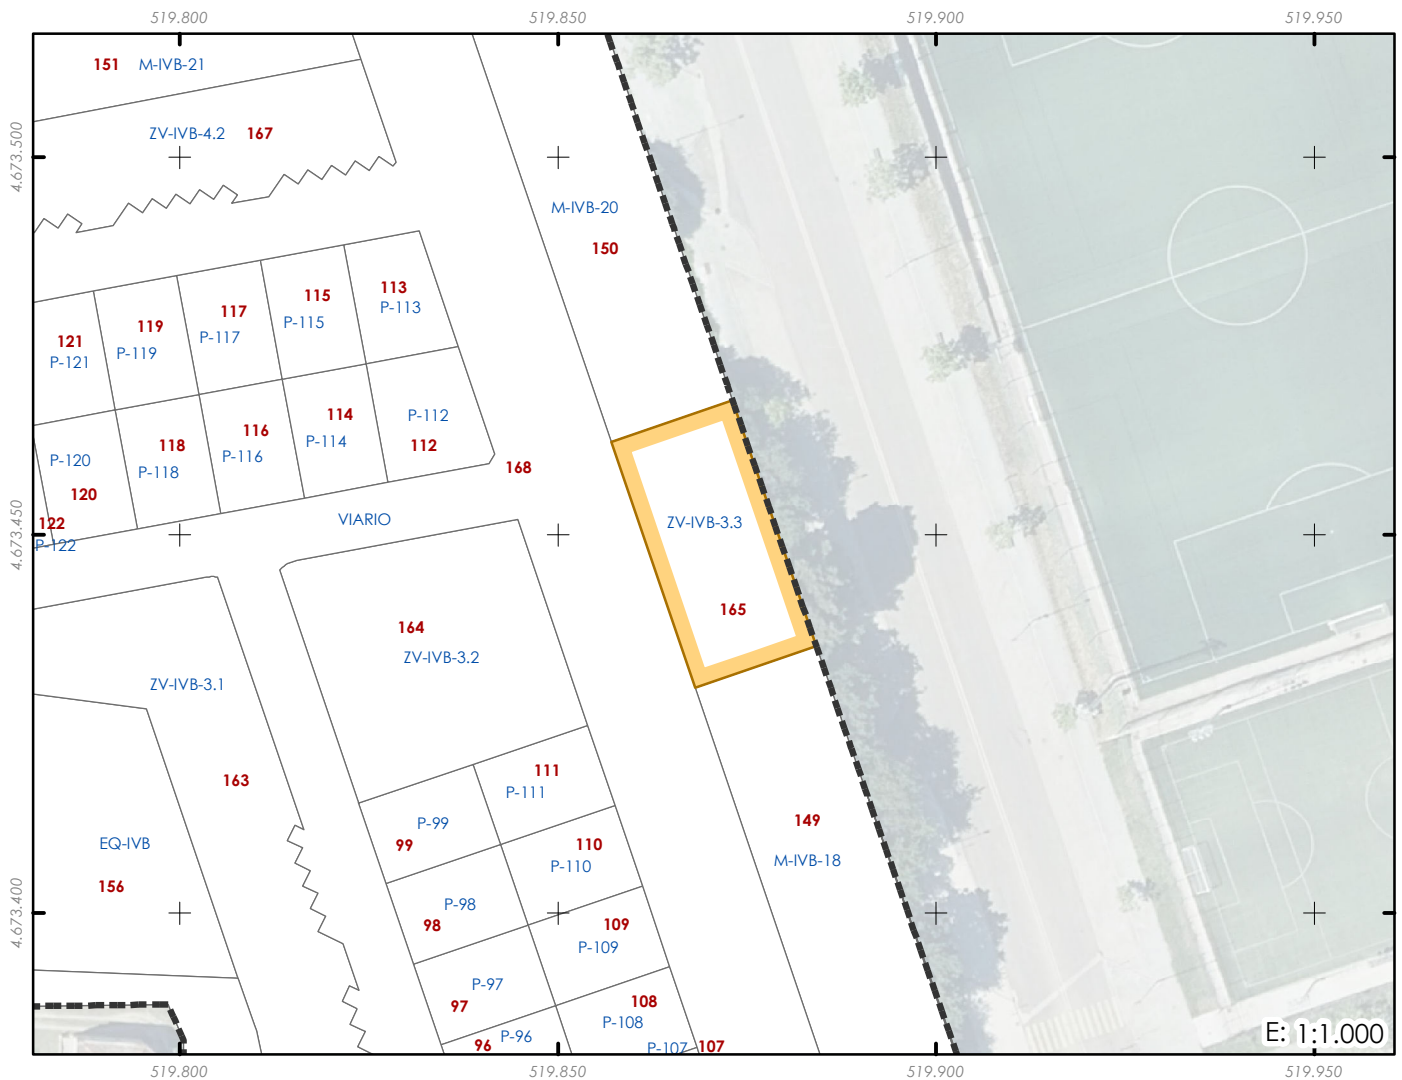

PARCELA RESULTADO

DESCRICIÓN

Parcela do termo municipal de Vigo, de cesión obrigatoria ao Concello, dedicada a espazo libre e zonas verdes de carácter público. Situada na zona central do Polígono número 1 da 2ª Modificación do Plan parcial de San Paio de Navia. Linda ao norte con: Parcela 150 e Rúa da Pedra Seixa; ao sur con: Parcela 149 e 168; ao leste con: Rúa da Pedra Seixa e ao oeste con: Parcela 150 e 168.

DENOMINACIÓN

165

DESIGNACIÓN EN PLAN PARCIAL

Quinteiro ZV-IVB-3.3; Parcela ZV-IVB-3.3

SUPERFICIE (m²)

582,60

COEF. DE EDIFICABILIDADE (m²/m²)

0,0000

USO

ZONA VERDE PÚBLICA

SUPERFICIE EDIFICABLE MÁXIMA (m²)

0,00

ALTURAS

-

ADXUDICATARIO

ORDENANZA

CAPÍTULO SÉTIMO

Instituto Galego da Vivenda e Solo

NÚMERO DE VIVENDAS

0

INSCRICIÓN REXISTRAL

PRAZAS APARCADOIRO

0

Inscribirase no Rexistro da Propiedade de Vigo como finca nova e independente, en virtude deste Proxecto de Reparcelación

CARGAS E GRAVAMES:

Libre de cargas e de dereito de reversión

CORRESPONDENCIA EN PARC. ORIXE:

69,4% de finca 31, 30,0% de finca 47 e 0,6% de finca 30