


PROXECTO DE REPARCELACIÓN DO POLÍGONO 1 DE SAN PAIO DE NAVIA

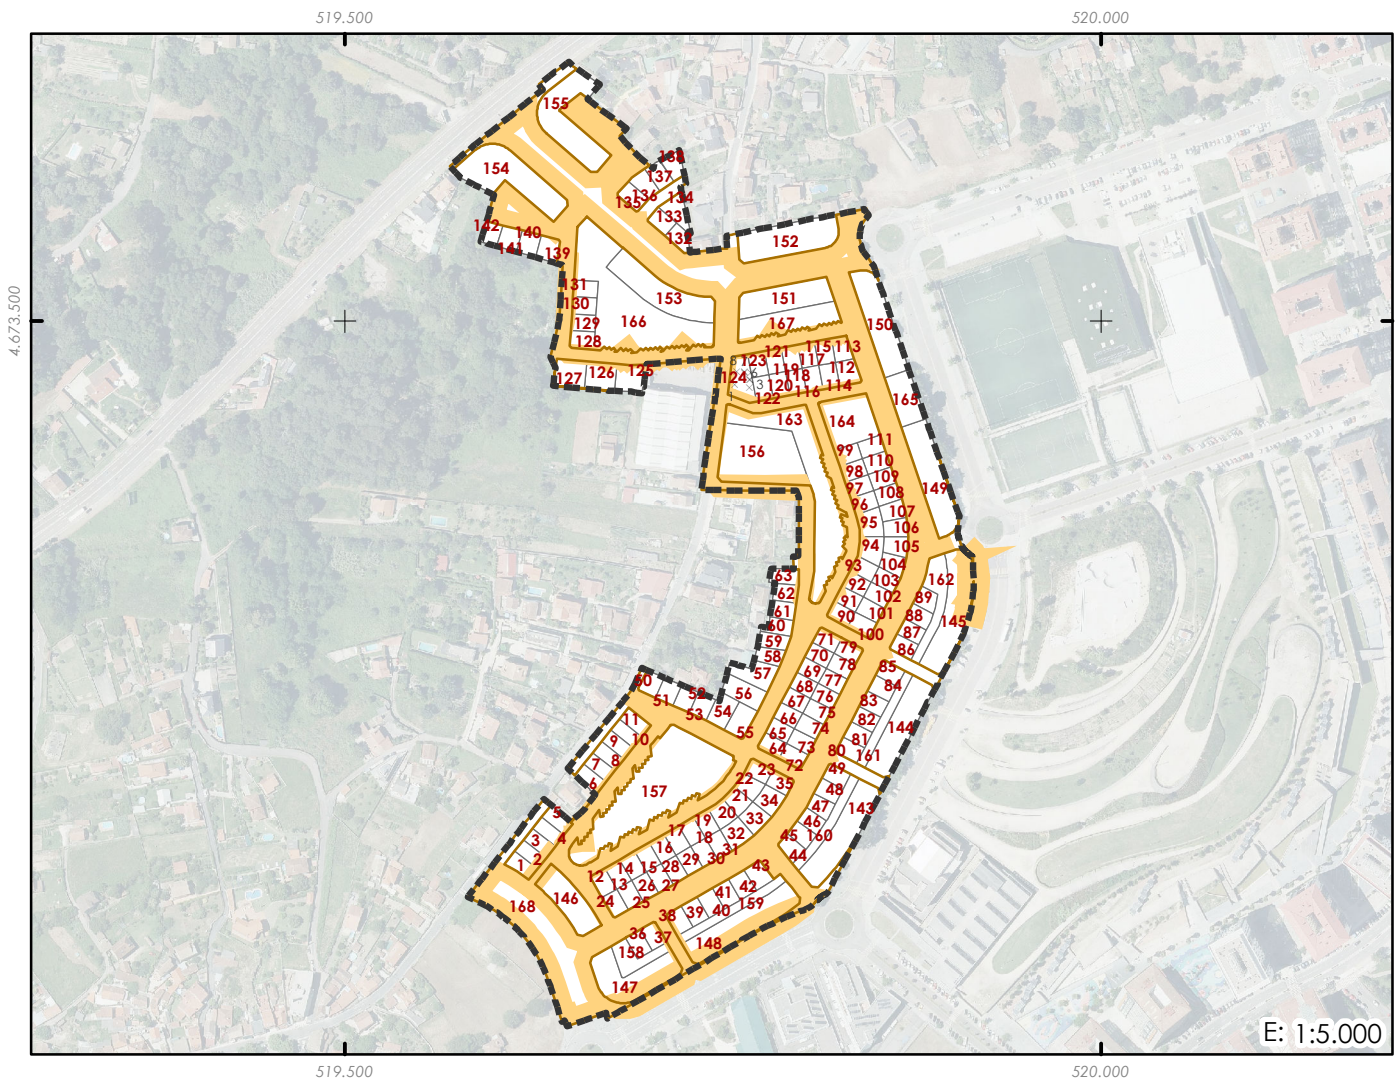

PARCELA RESULTADO

DESCRICIÓN

Parcela do termo municipal de Vigo destinada a viario público municipal. Situada na maior parte do Polígono número 1 da 2ª Modificación do Plan parcial de San Paio de Navia. Linda ao norte con: Parcela 9838403NG1793N, 9838421NG1793N, 9736126NG1793N, 0039806NG2703N, 9935802NG1793N e 9733813NG1793S; ao sur con: Parcela 9733807NG1793S, 9733809NG1793S, 9733840NG1793S, 9733841NG1793S, 9733842NG1793S, 9733843NG1793S, 9733844NG1793S e viario local; ao leste con: Rúa da Pedra Seixa e ao oeste con: Av. Europa, 9736121NG1793N, 9736132NG1793N, Rúa San Paio e outras.

DENOMINACIÓN

168

DESIGNACIÓN EN PLAN PARCIAL

Quinteiro VIARIO; Parcela VIARIO

SUPERFICIE (m²)

38.206,24

COEF. DE EDIFICABILIDADE (m²/m²)

0,0000

USO

VIARIO PÚBLICO

SUPERFICIE EDIFICABLE MÁXIMA (m²)

0,00

ALTURAS

-

ADXUDICATARIO

ORDENANZA

CAPÍTULO OITAVO

Instituto Galego da Vivenda e Solo

NÚMERO DE VIVENDAS

0

INSCRICIÓN REXISTRAL

PRAZAS APARCADOIRO

0

Inscribírase no Rexistro da Propiedade de Vigo como finca nova e independente, en virtude deste Proxecto de Reparcelación

CARGAS E GRAVAMES: Libre de cargas e de dereito de reversión

CORRESPONDENCIA EN PARC. ORIXE:

6,2%F3;5,4%F31;3,7%F30;3,4%F22;3,3%F18;3%F136;2,9%F32;2,9%F87;2,7%F4;2, 6%F33;2,1%F37;2%F23;1,6%F35;1,4%F36;1,5%F139;1,4%F78;1,4%F128;1,2%F40; 1,3%F140;1,2%F54;1,2%F100;1,2%F137;1,1%F17;1,0%F27;1,1%F105;1,1%F130;1%F46;1%F74;1%F111;1%F119;1%F131;1%F135; 1%F143;0,8%F49;0,9%F115;0,9%F129;0,9%F132;0,9%F142;0,7%F12;0,7%F19;0,8%F126;0,8%F133;0,8%F134;0,8%F140;0,6%F15;1,1%F63; 0,6%F76;0,7%F77;0,7%F98;0,7%F99;0,7%F102;0,7%F103;0,7%F118;0,6%F13;0,6%F82;0,6%F104;0,5%F108;0,6%F117;0,6%F123;0,1F44;0,1F79 0,5%F24;0,5%F72;0,5%F92;0,5%F93;0,5%F114;0,5%F121;0,4%F2;0,4%F25;0,3%F45;0,4%F47;0,4%F53;0,4%F56;0,4%F58;0,4%F70;0,4%F73;0,4%F120; 0,3%F38;0,3%F39;0,3%F55;0,3%F62;0,3%F64;0,3%F65;0,3%F69;0,3%F71;0,3%F83;0,3%F85;0,3%F86;0,3%F127;0,3%F144;0,2%F1;0,1%F43 0,2%F26;0,2%F48;0,2%F57;0,2%F61;0,2%F67;0,2%F84;0,2%F107;0,2%F122;0,2%F124;0,2%F125;0,2%F138;0,1%F5;0,1%F6;0,1%F11;0,1%F20;0,1%F59; 0,1%F66;0,1%F75;0,1%F88;0,1%F101;0,1%F106;0,1%F110;0,1%F21;0,1%F29;0,1%F42;0,1%F50;0,1%F7;0,1%F10;0,1%F28;0,1%F34;0,1%F109