


PROXECTO DE REPARCELACIÓN DO POLÍGONO 1 DE SAN PAIO DE NAVIA

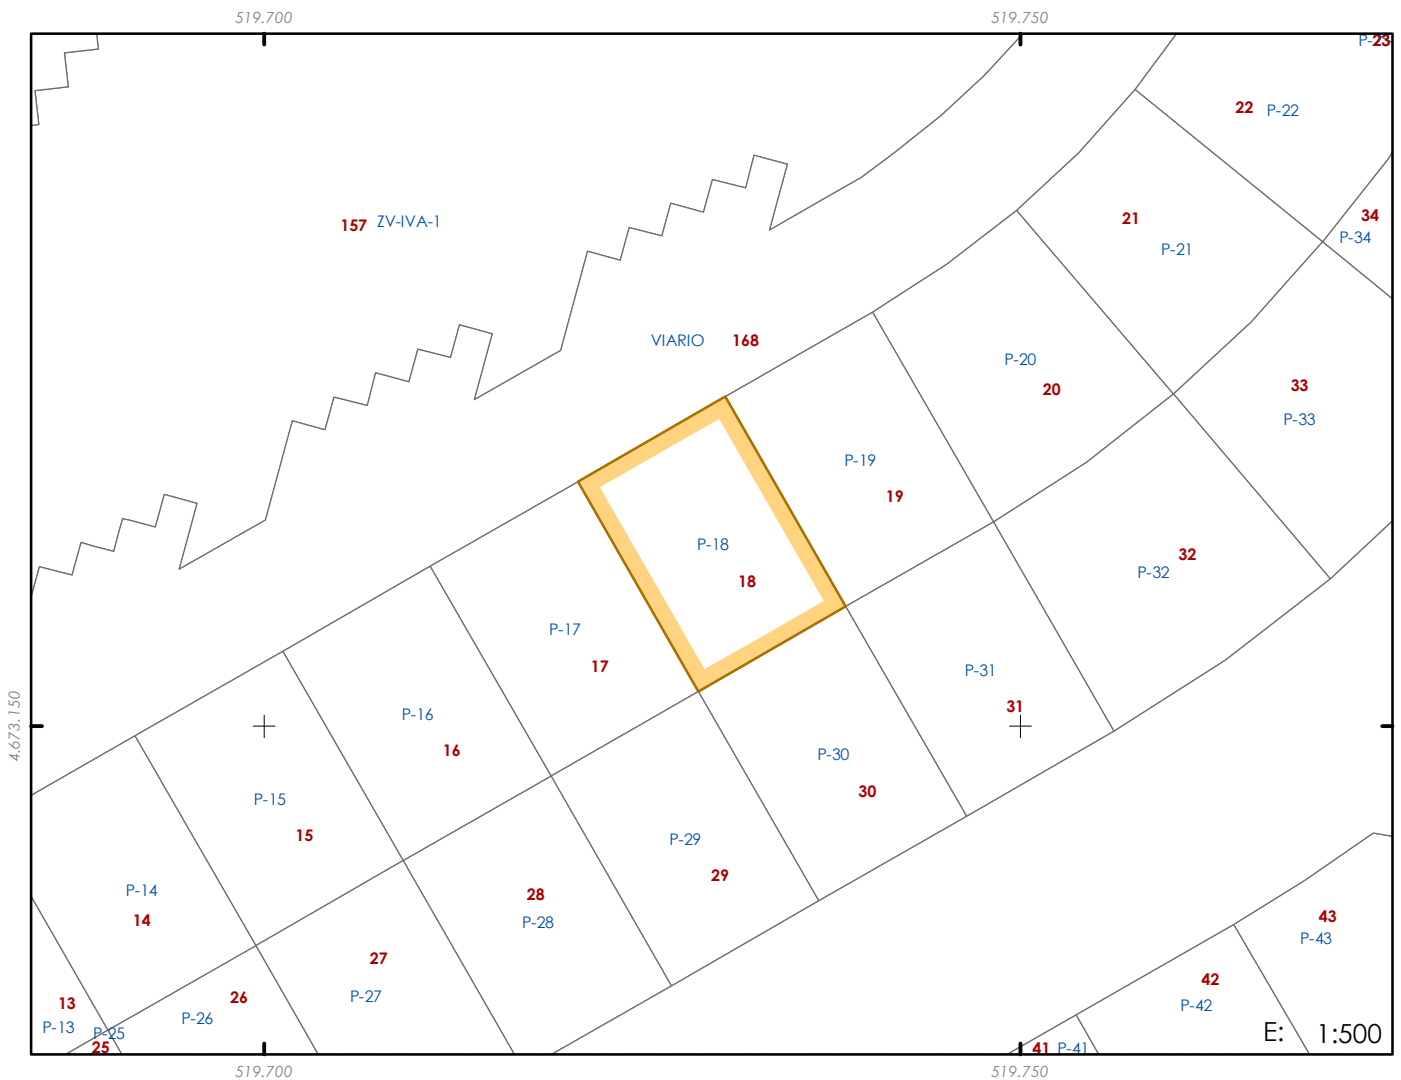

PARCELA RESULTADO

DESCRICIÓN

Parcela do termo municipal de Vigo de uso residencial pensada para albergar a edificación de villas e chalets. Situada na zona sur do Polígono número 1 da 2ª Modificación do Plan parcial de San Paio de Navia. Linda ao norte con: Parcela 19 e 168; ao sur con: Parcela 17, 29 e 30; ao leste con: Parcela 19, 30 e 31 e ao oeste con: Parcela 17 e 168.

DENOMINACIÓN

18

DESIGNACIÓN EN PLAN PARCIAL

Quinteiro M-IVA-4; Parcela P-18

USO RESIDENCIAL

ALTURAS II

ORDENANZA 9P-2º

NÚMERO DE VIVENDAS 1

PRAZAS APARCADOIRO 2

CARGAS E GRAVAMES:

CORRESPONDENCIA EN PARC. ORIXE:

54,6% de finca 115 e 45,4% de finca 116

SUPERFICIE (m²) 180,00

COEF. DE EDIFICABILIDADE (m²/m²) 0,8500

SUPERFICIE EDIFICABLE MÁXIMA (m²) 153,00

ADXUDICATARIO

Instituto Galego da Vivenda e Solo

INSCRICIÓN REXISTRAL

Inscribírase no Rexistro da Propiedade de Vigo como finca nova e independente, en virtude deste Proxecto de Reparcelación