


PROXECTO DE REPARCELACIÓN DO POLÍGONO 1 DE SAN PAIO DE NAVIA

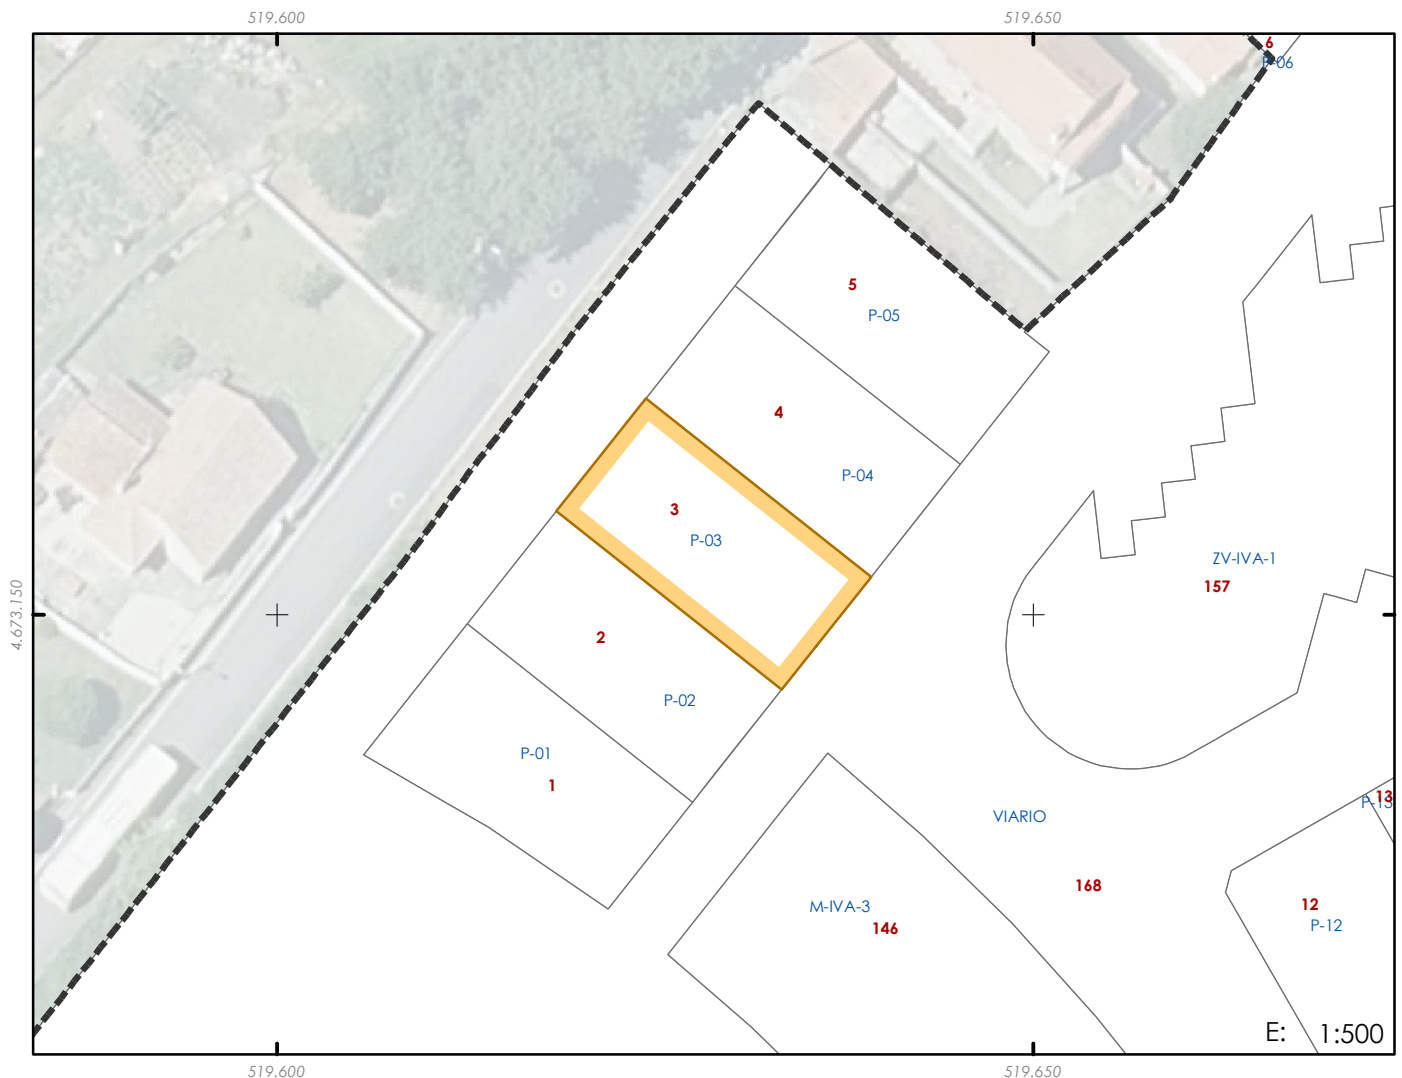

PARCELA RESULTADO

DESCRICIÓN

Parcela do termo municipal de Vigo destinada a edificación residencial de media densidade. Situada na zona sur do Polígono número 1 da 2ª Modificación do Plan parcial de San Paio de Navia. Linda ao norte con: Parcela 4 e 168; ao sur con: Parcela 2 e 168; ao leste con: Parcela 4 e 168 e ao oeste con: Parcela 2 e 168.

DENOMINACIÓN

3

DESIGNACIÓN EN PLAN PARCIAL

Quinteiro M-IVA-1; Parcela P-03

SUPERFICIE (m²)

180,51

COEF. DE EDIFICABILIDADE (m²/m²)

2,3674

USO

RESIDENCIAL

SUPERFICIE EDIFICABLE MÁXIMA (m²)

427,33

ALTURAS

III

ADXUDICATARIO

ORDENANZA

7P

Instituto Galego da Vivenda e Solo

NÚMERO DE VIVENDAS

4

INSCRICIÓN REXISTRAL

PRAZAS APARCADOIRO

6

Inscribirase no Rexistro da Propiedade de Vigo como finca nova e independente, en virtude deste Proxecto de Reparcelación

CARGAS E GRAVAMES:

CORRESPONDENCIA EN PARC. ORIXE:

65,1% de finca 121, 4,3% de finca 120 e 30,6% de finca 122