


## PROXECTO DE REPARCELACIÓN DO POLÍGONO 1 DE SAN PAIO DE NAVIA

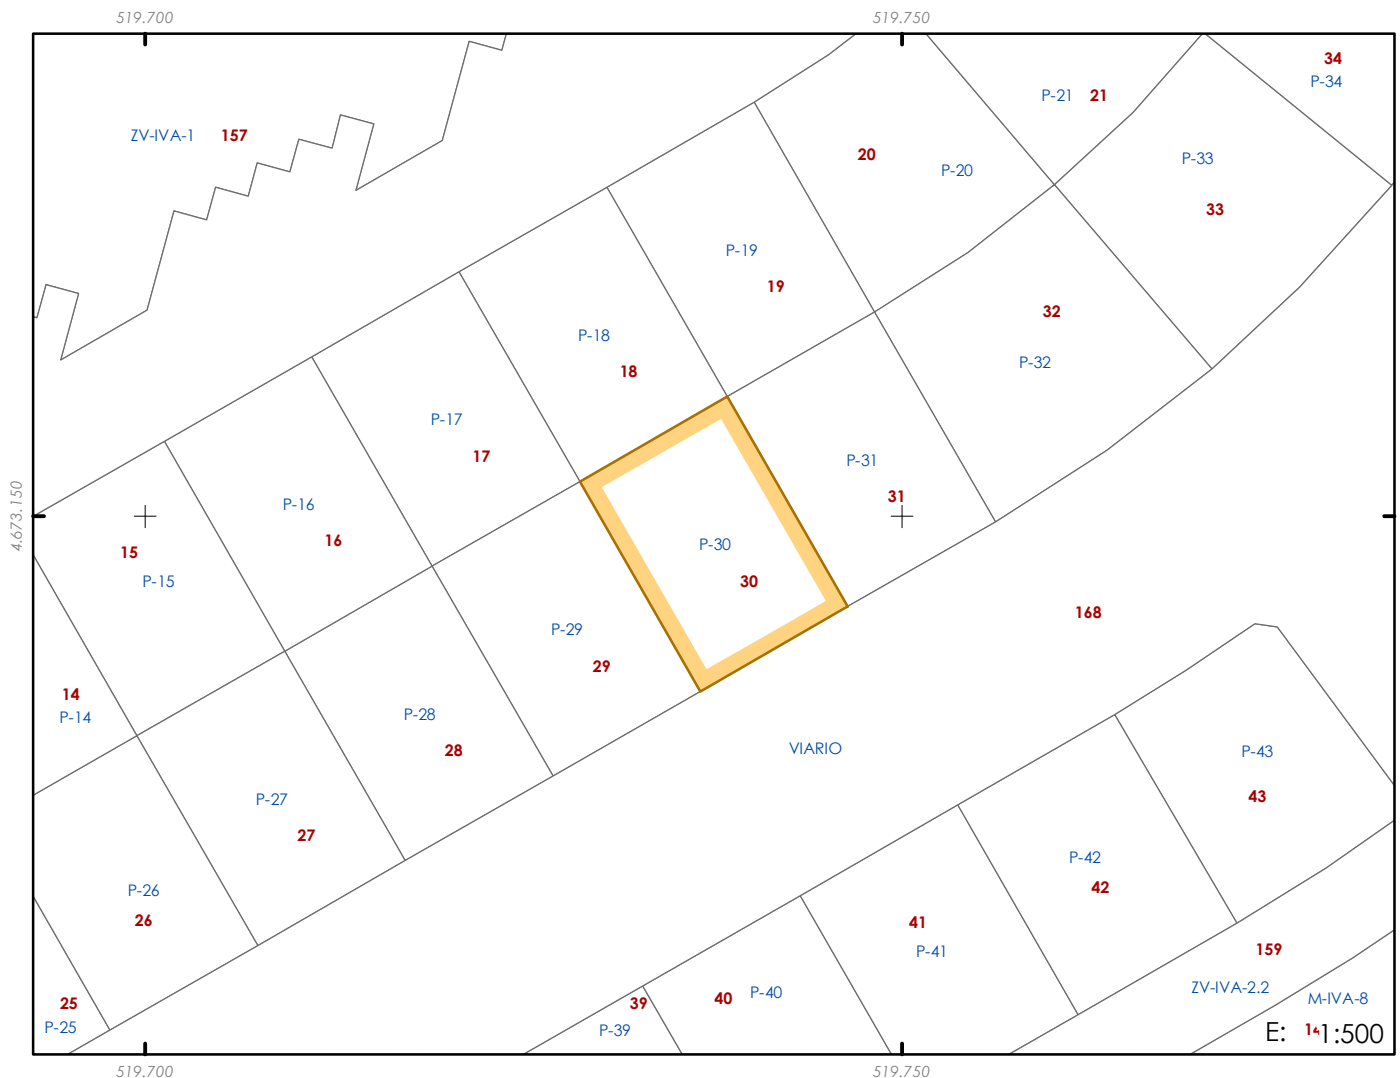

### PARCELA RESULTADO

#### DESCRICIÓN

Parcela do termo municipal de Vigo de uso residencial pensada para albergar a edificación de villas e chalets. Situada na zona sur do Polígono número 1 da 2ª Modificación do Plan parcial de San Paio de Navia. Linda ao norte con: Parcela 18, 19 e 31; ao sur con: Parcela 29 e 168; ao leste con: Parcela 31 e 168 e ao oeste con: Parcela 17, 18 e 29.

#### DENOMINACIÓN

**30**

#### DESIGNACIÓN EN PLAN PARCIAL

Quinteiro M-IVA-4; Parcela P-30

#### SUPERFICIE (m<sup>2</sup>)

180,00

#### COEF. DE EDIFICABILIDADE (m<sup>2</sup>/m<sup>2</sup>)

0,8500

#### USO

RESIDENCIAL

#### SUPERFICIE EDIFICABLE MÁXIMA (m<sup>2</sup>)

153,00

#### ALTURAS

II

#### ADXUDICATARIO

#### ORDENANZA

9P-2º

Instituto Galego da Vivenda e Solo

#### NÚMERO DE VIVENDAS

1

#### INSCRICIÓN REXISTRAL

#### PRAZAS APARCADOIRO

2

Inscribirase no Rexistro da Propiedade de Vigo como finca nova e independente, en virtude deste Proxecto de Reparcelación

#### CARGAS E GRAVAMES:

#### CORRESPONDENCIA EN PARC. ORIXE:

50,2% de finca 140, 40,9% de finca 116 e 8,9% de finca 104