


PROXECTO DE REPARCELACIÓN DO POLÍGONO 1 DE SAN PAIO DE NAVIA

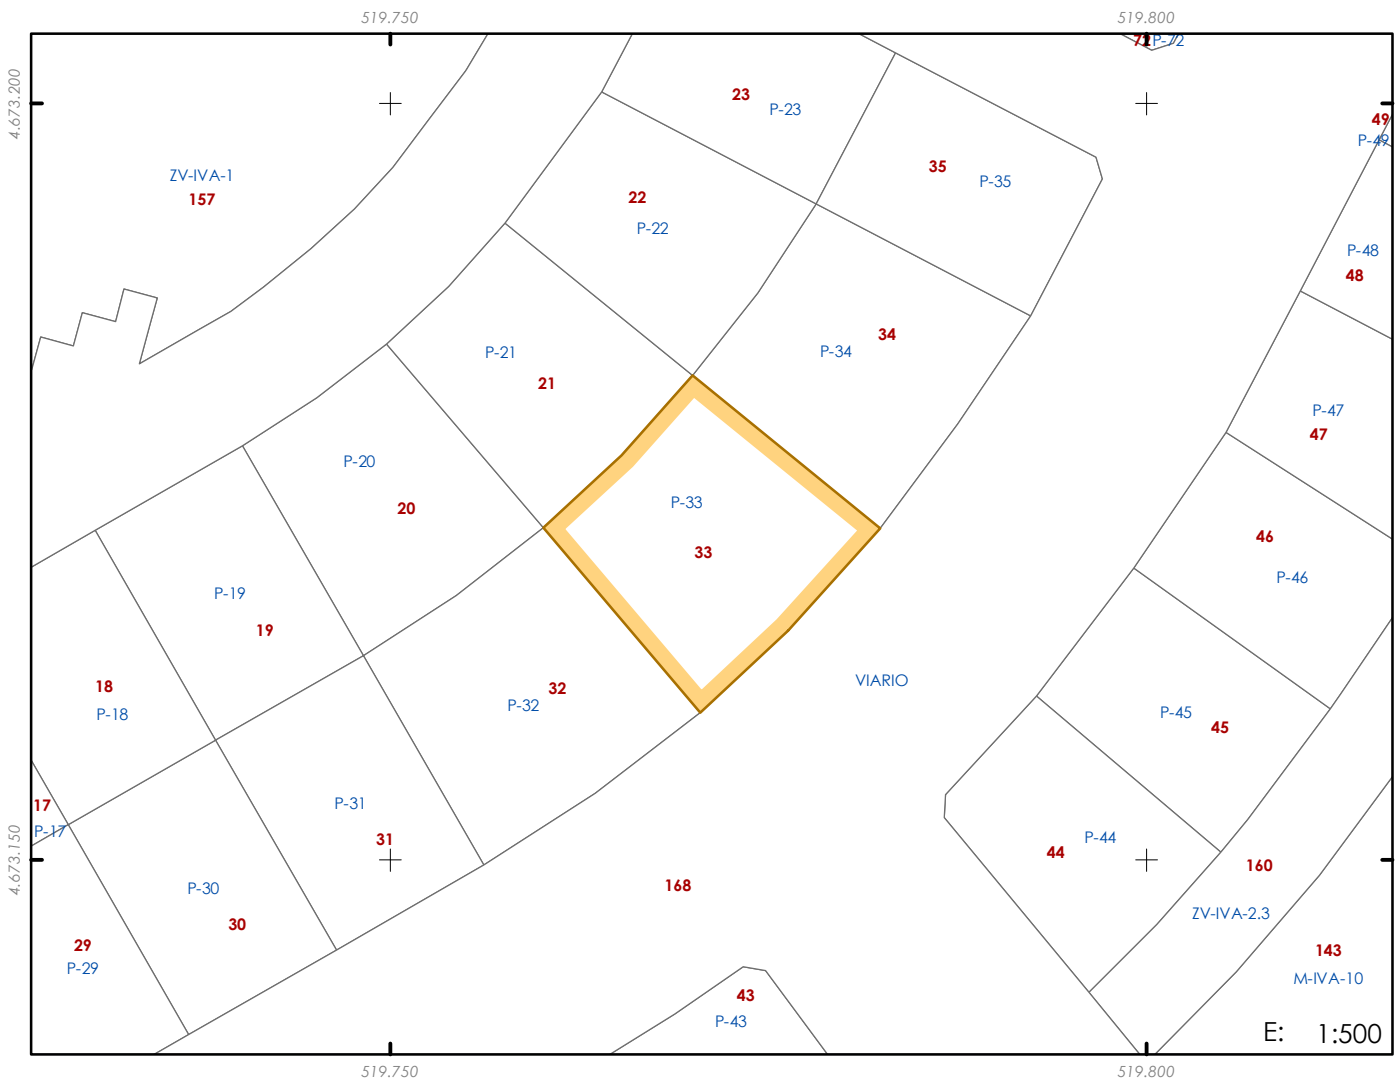

PARCELA RESULTADO

DESCRICIÓN

Parcela do termo municipal de Vigo de uso residencial pensada para albergar a edificación de villas e chalets. Situada na zona sur do Polígono número 1 da 2ª Modificación do Plan parcial de San Paio de Navia. Linda ao norte con: Parcela 21, 22 e 34; ao sur con: Parcela 32 e 168; ao leste con: Parcela 34 e 168 e ao oeste con: Parcela 20, 21 e 32.

DENOMINACIÓN

33

DESIGNACIÓN EN PLAN PARCIAL

Quinteiro M-IVA-4; Parcela P-33

SUPERFICIE (m²)

248,98

COEF. DE EDIFICABILIDADE (m²/m²)

0,8508

USO

RESIDENCIAL

SUPERFICIE EDIFICABLE MÁXIMA (m²)

211,83

ALTURAS

II

ADXUDICATARIO

ORDENANZA

9P-2º

Instituto Galego da Vivenda e Solo

NÚMERO DE VIVENDAS

1

INSCRICIÓN REXISTRAL

PRAZAS APARCADOIRO

2

Inscribírase no Rexistro da Propiedade de Vigo como finca nova e independente, en virtude deste Proxecto de Reparcelación

CARGAS E GRAVAMES:

CORRESPONDENCIA EN PARC. ORIXE:

56,7% de finca 141, 23,8% de finca 142, 11,9% de finca 104, 6,6% de finca 101 e 1,0% de finca 99