


PROXECTO DE REPARCELACIÓN DO POLÍGONO 1 DE SAN PAIO DE NAVIA

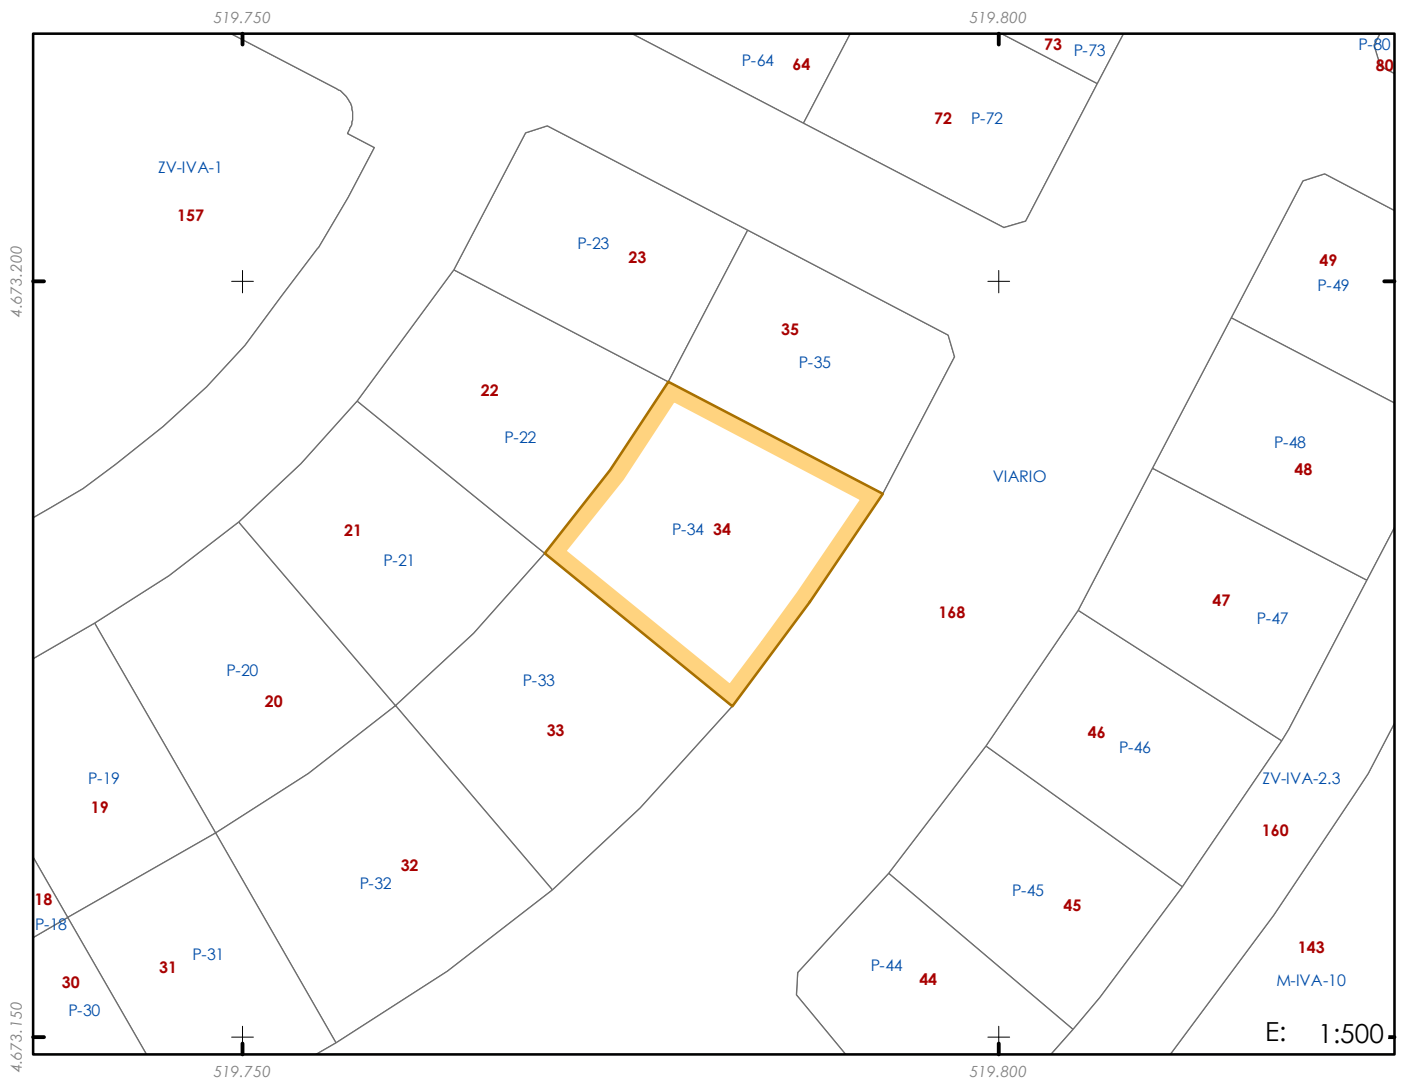

PARCELA RESULTADO

DESCRIPCIÓN

Parcela do termo municipal de Vigo de uso residencial pensada para albergar a edificación de villas e chalets. Situada na zona sur do Polígono número 1 da 2ª Modificación do Plan parcial de San Paio de Navia. Linda ao norte con: Parcela 22, 23 e 35; ao sur con: Parcela 33 e 168; ao leste con: Parcela 168 e ao oeste con: Parcela 21, 22 e 33.

DENOMINACIÓN

34

DESIGNACIÓN EN PLAN PARCIAL

Quinteiro M-IVA-4; Parcela P-34

SUPERFICIE (m²)

247,93

COEF. DE EDIFICABILIDADE (m²/m²)

0,8500

USO

RESIDENCIAL

SUPERFICIE EDIFICABLE MÁXIMA (m²)

210,74

ALTURAS

II

ADXUDICATARIO

ORDENANZA

9P-2º

Instituto Galego da Vivenda e Solo

NÚMERO DE VIVENDAS

1

INSCRIPCIÓN REXISTRAL

PRAZAS APARCADOIRO

2

Inscribírase no Rexistro da Propiedade de Vigo como finca nova e independente, en virtude deste Proxecto de Reparcelación

CARGAS E GRAVAMES:

CORRESPONDENCIA EN PARC. ORIXE:

41,6% de finca 101, 25,7% de finca 142, 16,5% de finca 143, 15,6% de finca 104 e 0,6% de finca 102