


PROXECTO DE REPARCELACIÓN DO POLÍGONO 1 DE SAN PAIO DE NAVIA

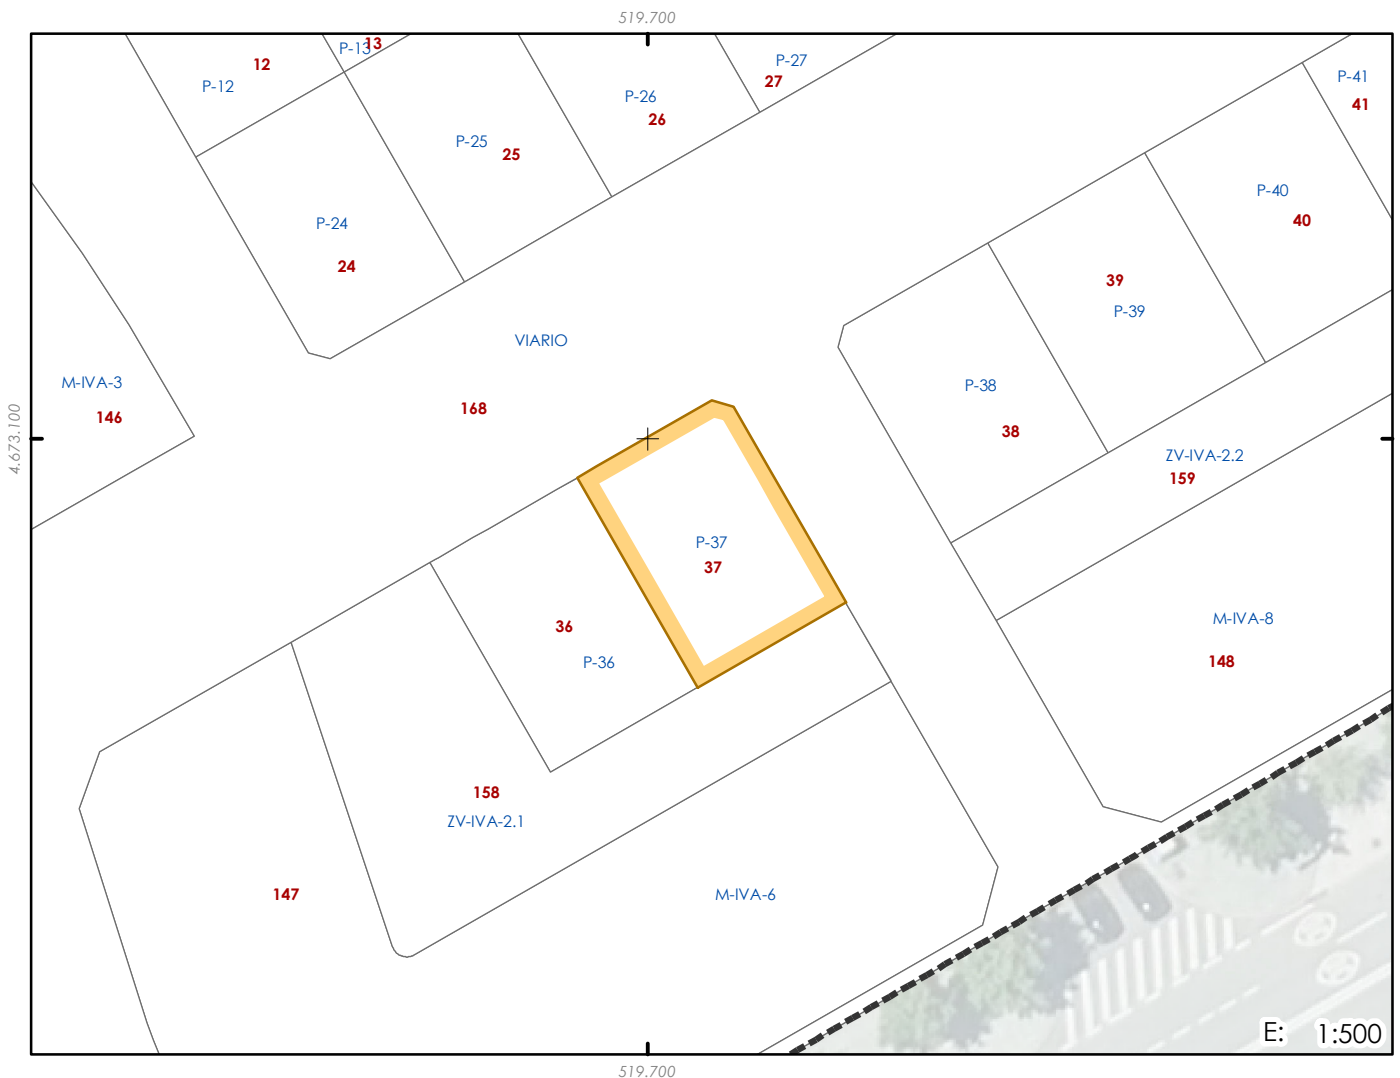

PARCELA RESULTADO

DESCRICIÓN

Parcela do termo municipal de Vigo de uso residencial pensada para albergar a edificación de villas e chalets. Situada na zona sur do Polígono número 1 da 2ª Modificación do Plan parcial de San Paio de Navia. Linda ao norte con: Parcela 168; ao sur con: Parcela 36 e 158; ao leste con: Parcela 158 e 168 e ao oeste con: Parcela 36 e 168.

DENOMINACIÓN

37

DESIGNACIÓN EN PLAN PARCIAL

Quinteiro M-IVA-5; Parcela P-37

SUPERFICIE (m²)

180,19

COEF. DE EDIFICABILIDADE (m²/m²)

0,8502

USO

RESIDENCIAL

SUPERFICIE EDIFICABLE MÁXIMA (m²)

153,21

ALTURAS

II

ADXUDICATARIO

ORDENANZA

9P-2º

Instituto Galego da Vivenda e Solo

NÚMERO DE VIVENDAS

1

INSCRICIÓN REXISTRAL

PRAZAS APARCADOIRO

2

Inscribírase no Rexistro da Propiedade de Vigo como finca nova e independente, en virtude deste Proxecto de Reparcelación

CARGAS E GRAVAMES:

306 m2 de edificabilidade atribuído ás parcelas de orixe 123,124 e 125 nas parcelas de resultado 36 e 37.

CORRESPONDENCIA EN PARC. ORIXE:

62,3% de finca 137 e 37,7% de finca 138