


PROXECTO DE REPARCELACIÓN DO POLÍGONO 1 DE SAN PAIO DE NAVIA

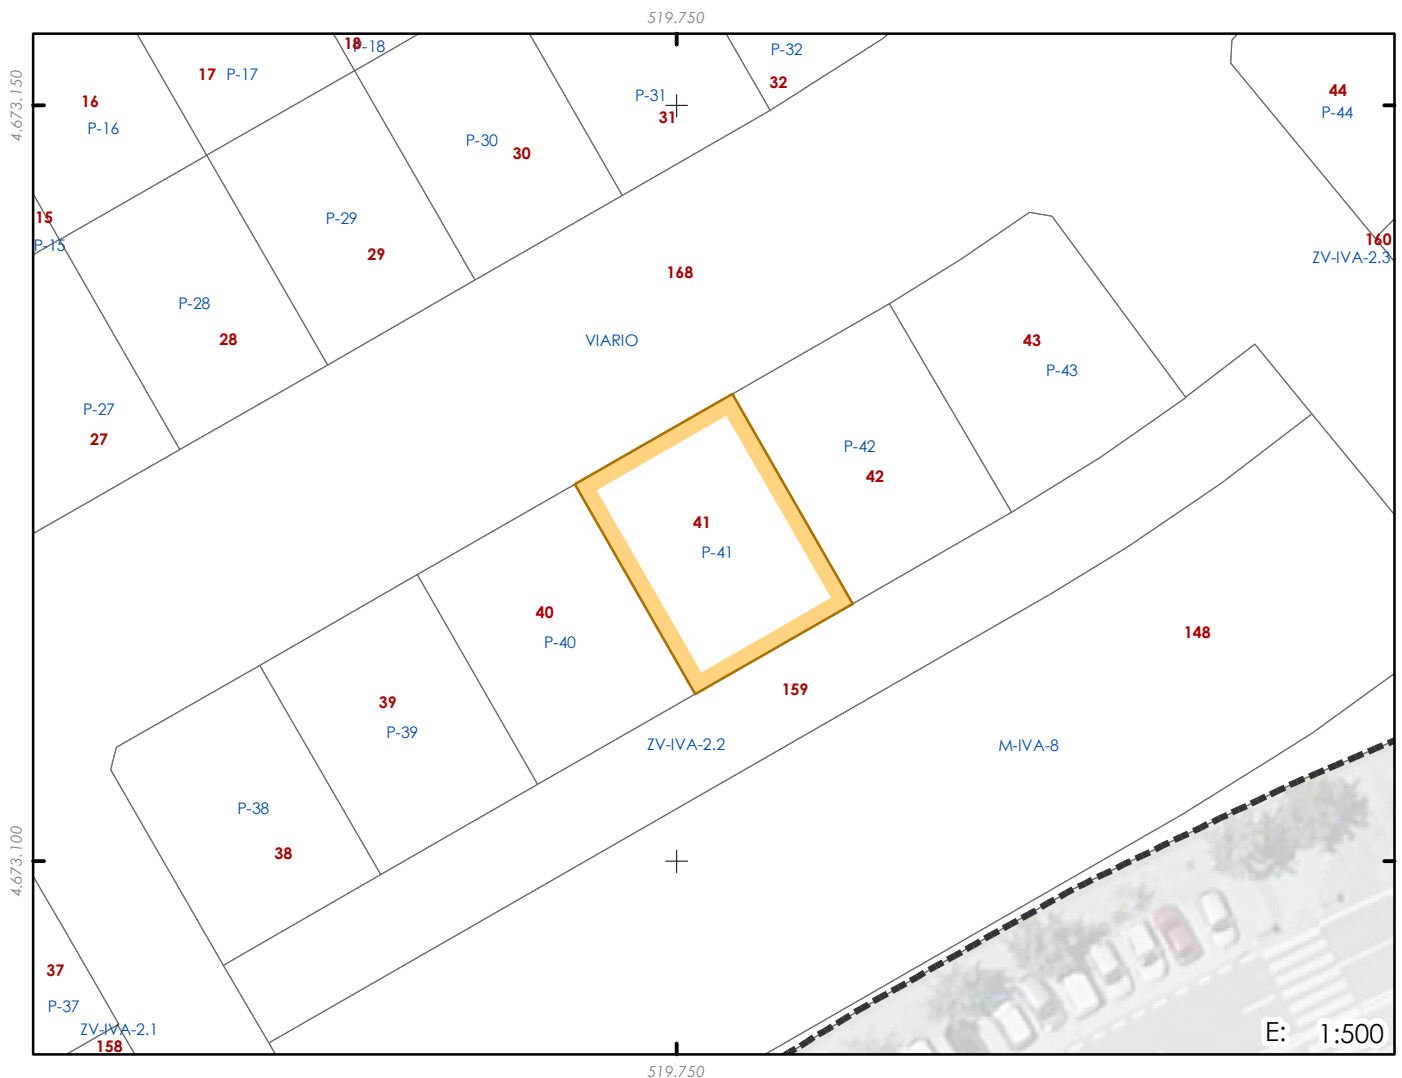

PARCELA RESULTADO

DESCRICIÓN

Parcela do termo municipal de Vigo destinada a edificación residencial de media densidade. Situada na zona sur do Polígono número 1 da 2ª Modificación do Plan parcial de San Paio de Navia. Linda ao norte con: Parcela 42 e 168; ao sur con: Parcela 40 e 159; ao leste con: Parcela 42 e 159 e ao oeste con: Parcela 40 e 168.

DENOMINACIÓN

41

DESIGNACIÓN EN PLAN PARCIAL

Quinteiro M-IVA-7; Parcela P-41

SUPERFICIE (m²)

192,00

COEF. DE EDIFICABILIDADE (m²/m²)

2,0859

USO

RESIDENCIAL

SUPERFICIE EDIFICABLE MÁXIMA (m²)

400,50

ALTURAS

III

ADXUDICATARIO

ORDENANZA

7P

Instituto Galego da Vivenda e Solo

NÚMERO DE VIVENDAS

3

INSCRICIÓN REXISTRAL

PRAZAS APARCADOIRO

4

Inscribírase no Rexistro da Propiedade de Vigo como finca nova e independente, en virtude deste Proxecto de Reparcelación

CARGAS E GRAVAMES:

CORRESPONDENCIA EN PARC. ORIXE:

54,0% de finca 140 e 46,0% de finca 138