


PROXECTO DE REPARCELACIÓN DO POLÍGONO 1 DE SAN PAIO DE NAVIA

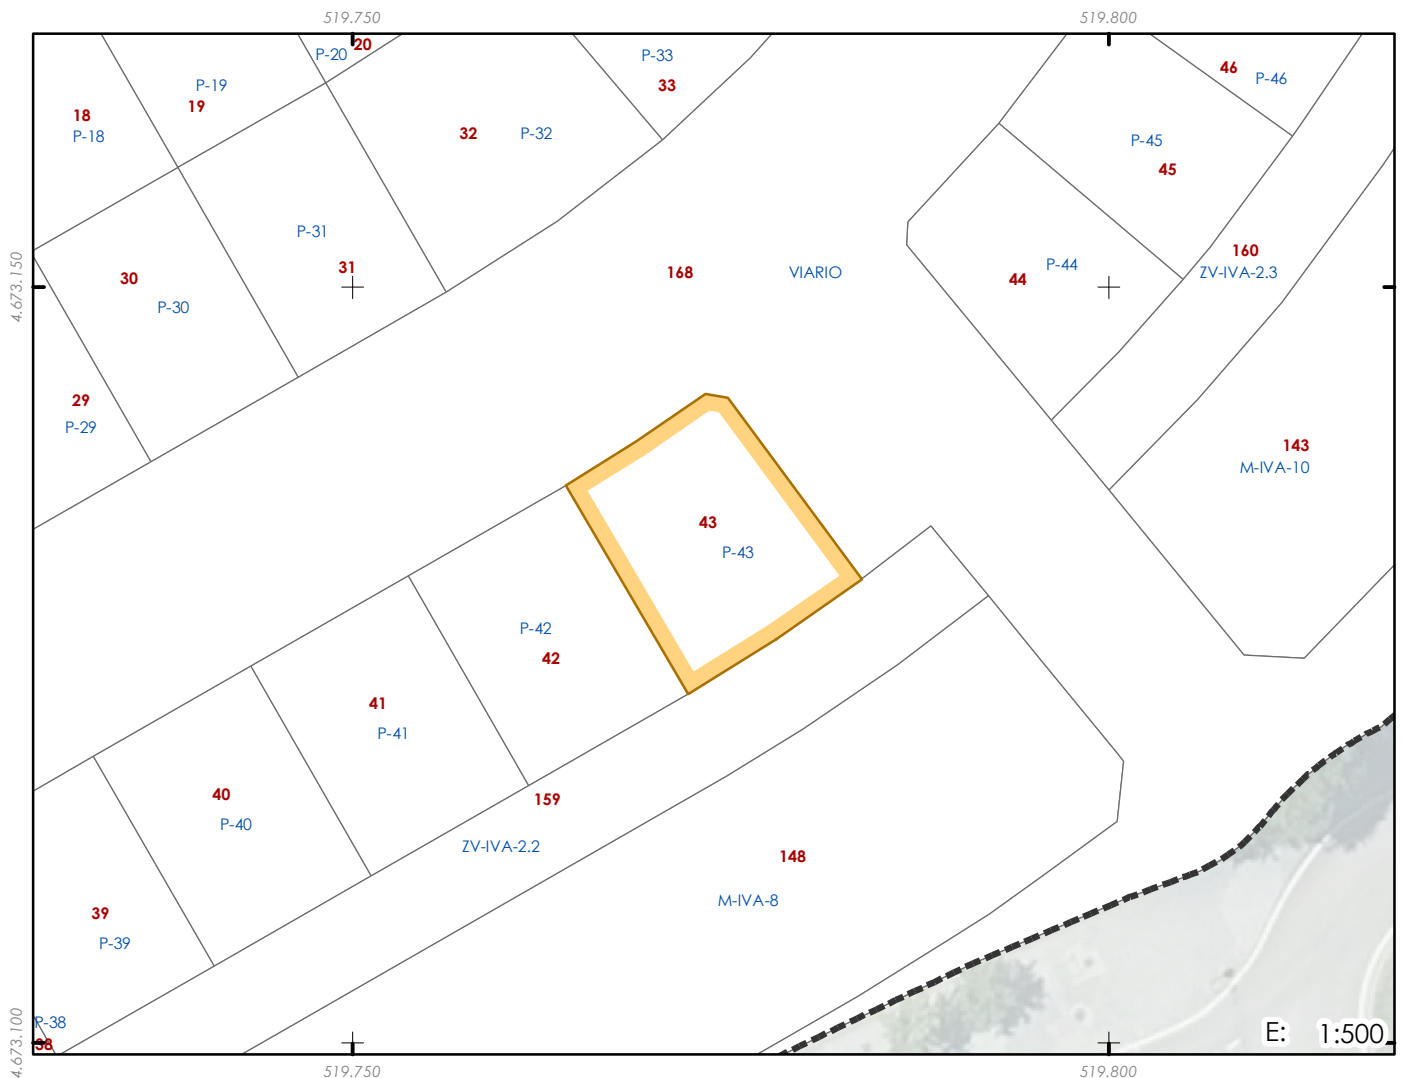

PARCELA RESULTADO

43

DESCRICIÓN

Parcela do termo municipal de Vigo destinada a edificación residencial de media densidade. Situada na zona sur do Polígono número 1 da 2ª Modificación do Plan parcial de San Paio de Navia. Linda ao norte con: Parcela 168; ao sur con: Parcela 42 e 159; ao leste con: Parcela 159 e 168 e ao oeste con: Parcela 42 e 168.

DENOMINACIÓN

DESIGNACIÓN EN PLAN PARCIAL

Quinteiro M-IVA-7; Parcela P-43

SUPERFICIE (m²)

206,34

COEF. DE EDIFICABILIDADE (m²/m²)

1,9410

USO

RESIDENCIAL

SUPERFICIE EDIFICABLE MÁXIMA (m²)

400,50

ALTURAS

III

ADXUDICATARIO

ORDENANZA

7P

Instituto Galego da Vivenda e Solo

NÚMERO DE VIVENDAS

3

INSCRICIÓN REXISTRAL

PRAZAS APARCADOIRO

4

Inscribírase no Rexistro da Propiedade de Vigo como finca nova e independente, en virtude deste Proxecto de Reparcelación

CARGAS E GRAVAMES: Dereito de reversión

CORRESPONDENCIA EN PARC. ORIXE:

16,2% de finca 140, 34,0% de finca 31, 18,7% de finca 141, 3,9% de finca 138, 2,7% de finca 145 e e 24,5% de finca 144