


PROXECTO DE REPARCELACIÓN DO POLÍGONO 1 DE SAN PAIO DE NAVIA

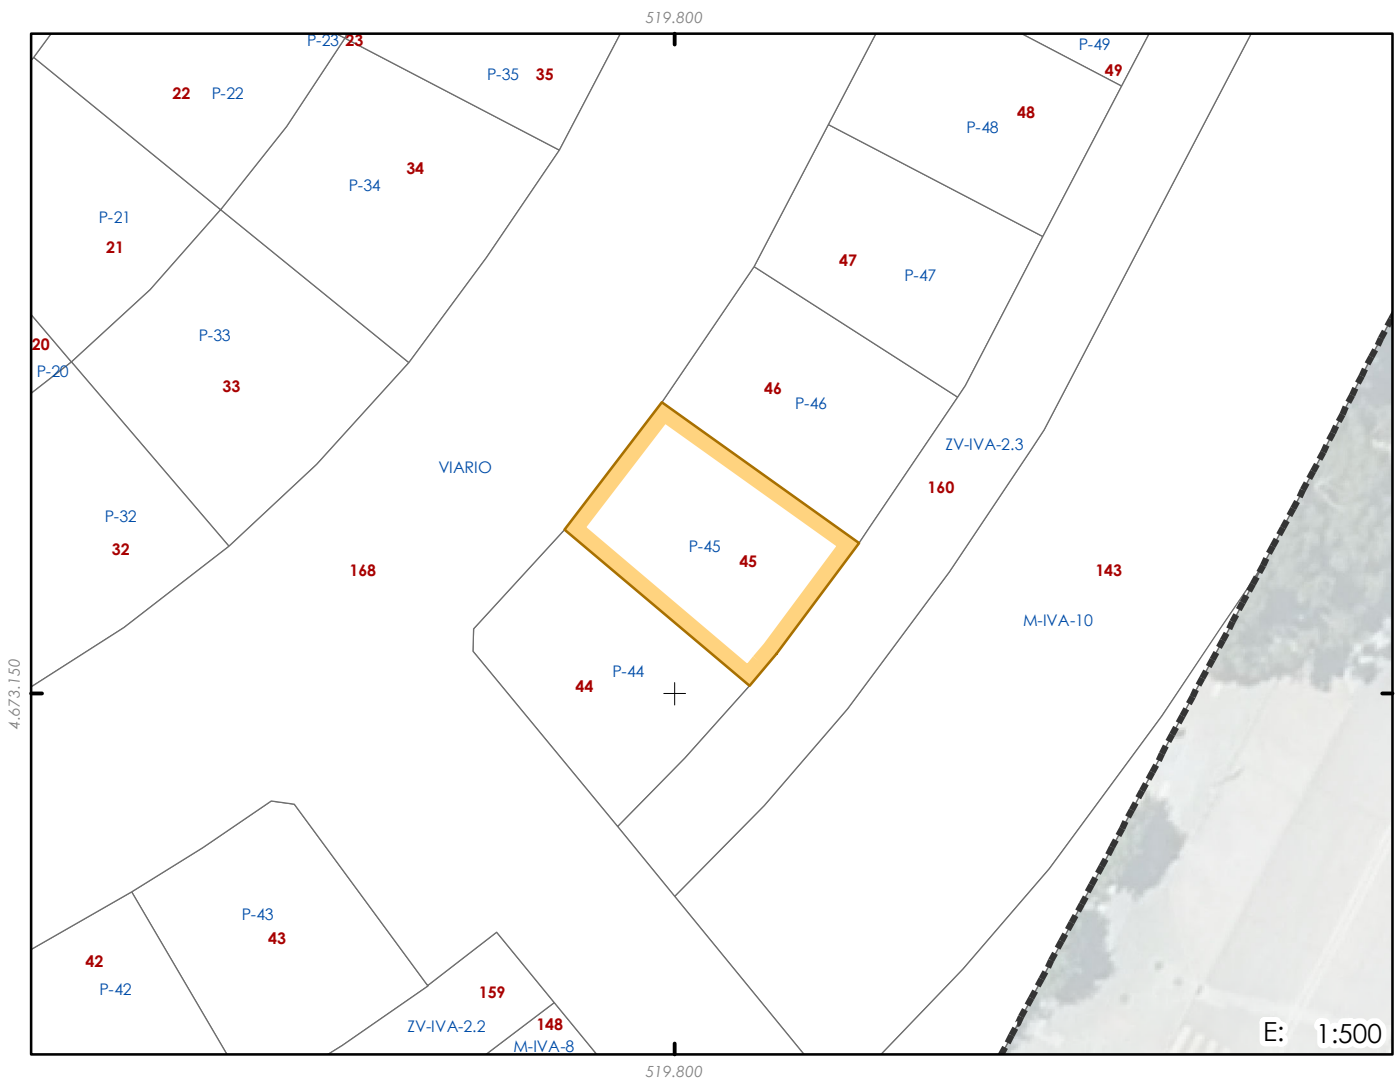

PARCELA RESULTADO

DESCRICIÓN

Parcela do termo municipal de Vigo destinada a edificación residencial de media densidade. Situada na zona sur do Polígono número 1 da 2ª Modificación do Plan parcial de San Paio de Navia. Linda ao norte con: Parcela 46 e 168; ao sur con: Parcela 44 e 160; ao leste con: Parcela 46 e 160 e ao oeste con: Parcela 44 e 168.

DENOMINACIÓN

45

DESIGNACIÓN EN PLAN PARCIAL

Quinteiro M-IVA-9; Parcela P-45

SUPERFICIE (m²)

180,71

COEF. DE EDIFICABILIDADE (m²/m²)

2,0226

USO

RESIDENCIAL

SUPERFICIE EDIFICABLE MÁXIMA (m²)

365,50

ALTURAS

III

ADXUDICATARIO

ORDENANZA

7P

Instituto Galego da Vivenda e Solo

NÚMERO DE VIVENDAS

3

INSCRICIÓN REXISTRAL

PRAZAS APARCADOIRO

4

Inscribírase no Rexistro da Propiedade de Vigo como finca nova e independente, en virtude deste Proxecto de Reparcelación

CARGAS E GRAVAMES: Dereito de reversión

CORRESPONDENCIA EN PARC. ORIXE:

98,9% de finca 143 e 1,1% de finca 31