


PROXECTO DE REPARCELACIÓN DO POLÍGONO 1 DE SAN PAIO DE NAVIA

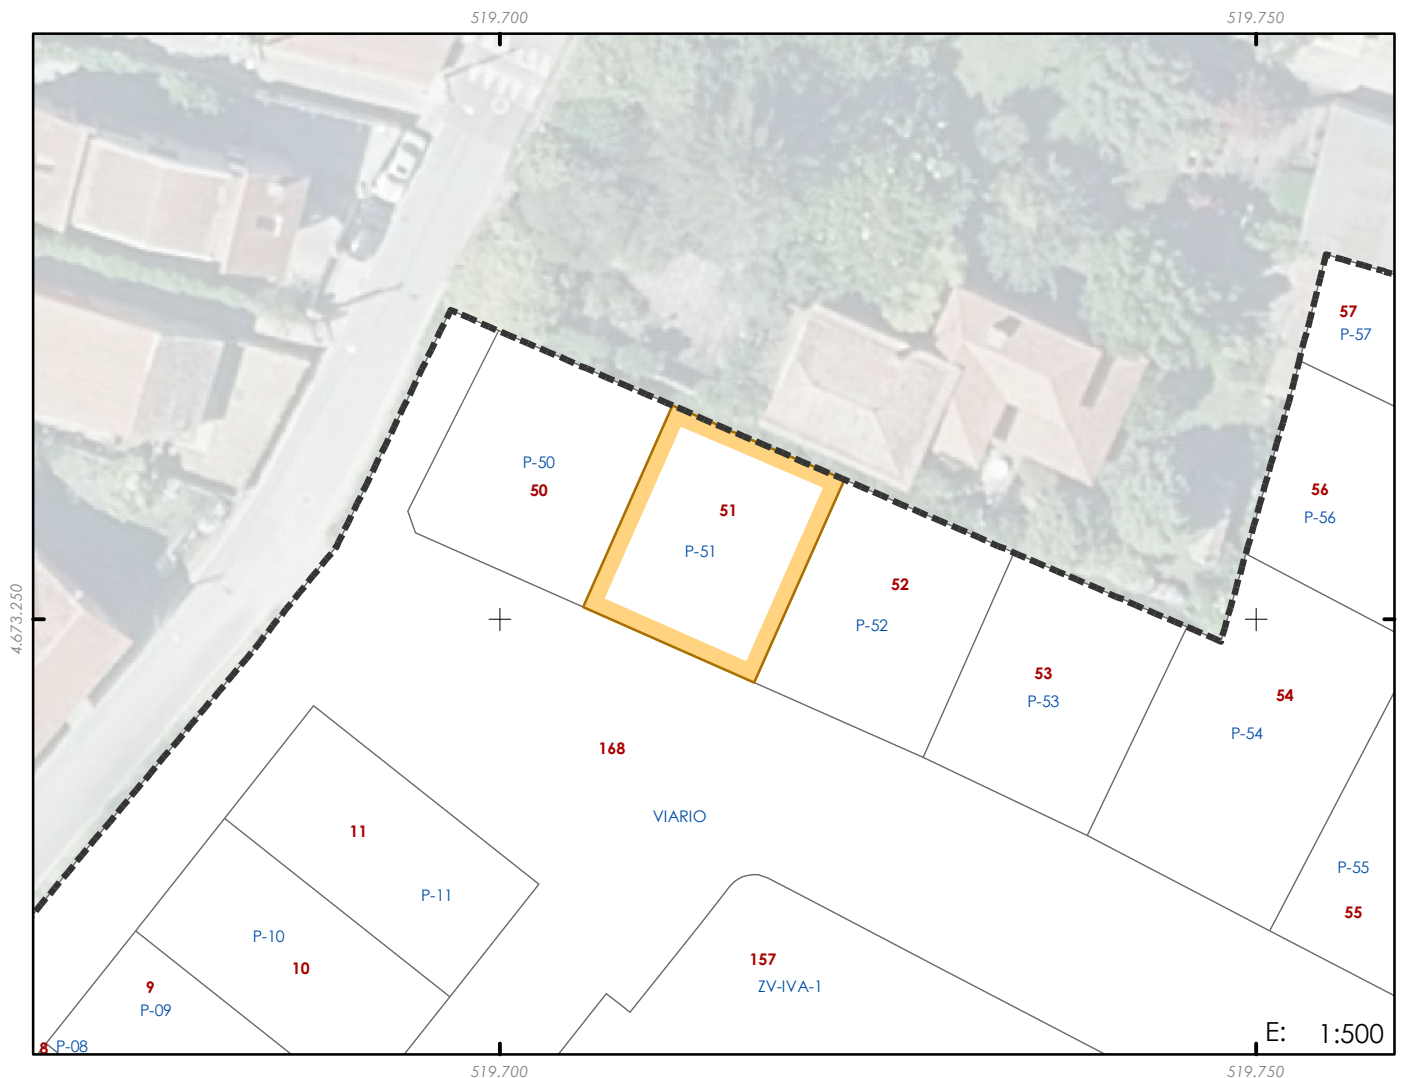

PARCELA RESULTADO

51

DESCRICIÓN

Parcela do termo municipal de Vigo de uso residencial pensada para albergar a edificación de villas e chalets. Situada na zona central do Polígono número 1 da 2ª Modificación do Plan parcial de San Paio de Navia. Linda ao norte con: Parcela 9935802NG1793N; ao sur con: Parcela 168; ao leste con: Parcela 52 e 9935802NG1793N e ao oeste con: Parcela 50 e 168.

DENOMINACIÓN

DESIGNACIÓN EN PLAN PARCIAL

Quinteiro M-IVA-1 I; Parcela P-51

SUPERFICIE (m²)

180,71

COEF. DE EDIFICABILIDADE (m²/m²)

0,8500

USO

RESIDENCIAL

SUPERFICIE EDIFICABLE MÁXIMA (m²)

153,60

ALTURAS

II

ADXUDICATARIO

ORDENANZA

9P-2º

Instituto Galego da Vivenda e Solo

NÚMERO DE VIVENDAS

1

INSCRICIÓN REXISTRAL

PRAZAS APARCADOIRO

2

Inscribírase no Rexistro da Propiedade de Vigo como finca nova e independente, en virtude deste Proxecto de Reparcelación

CARGAS E GRAVAMES:

CORRESPONDENCIA EN PARC. ORIXE:

62,0% de finca 93 e 38,0% de finca 92