


PROXECTO DE REPARCELACIÓN DO POLÍGONO 1 DE SAN PAIO DE NAVIA

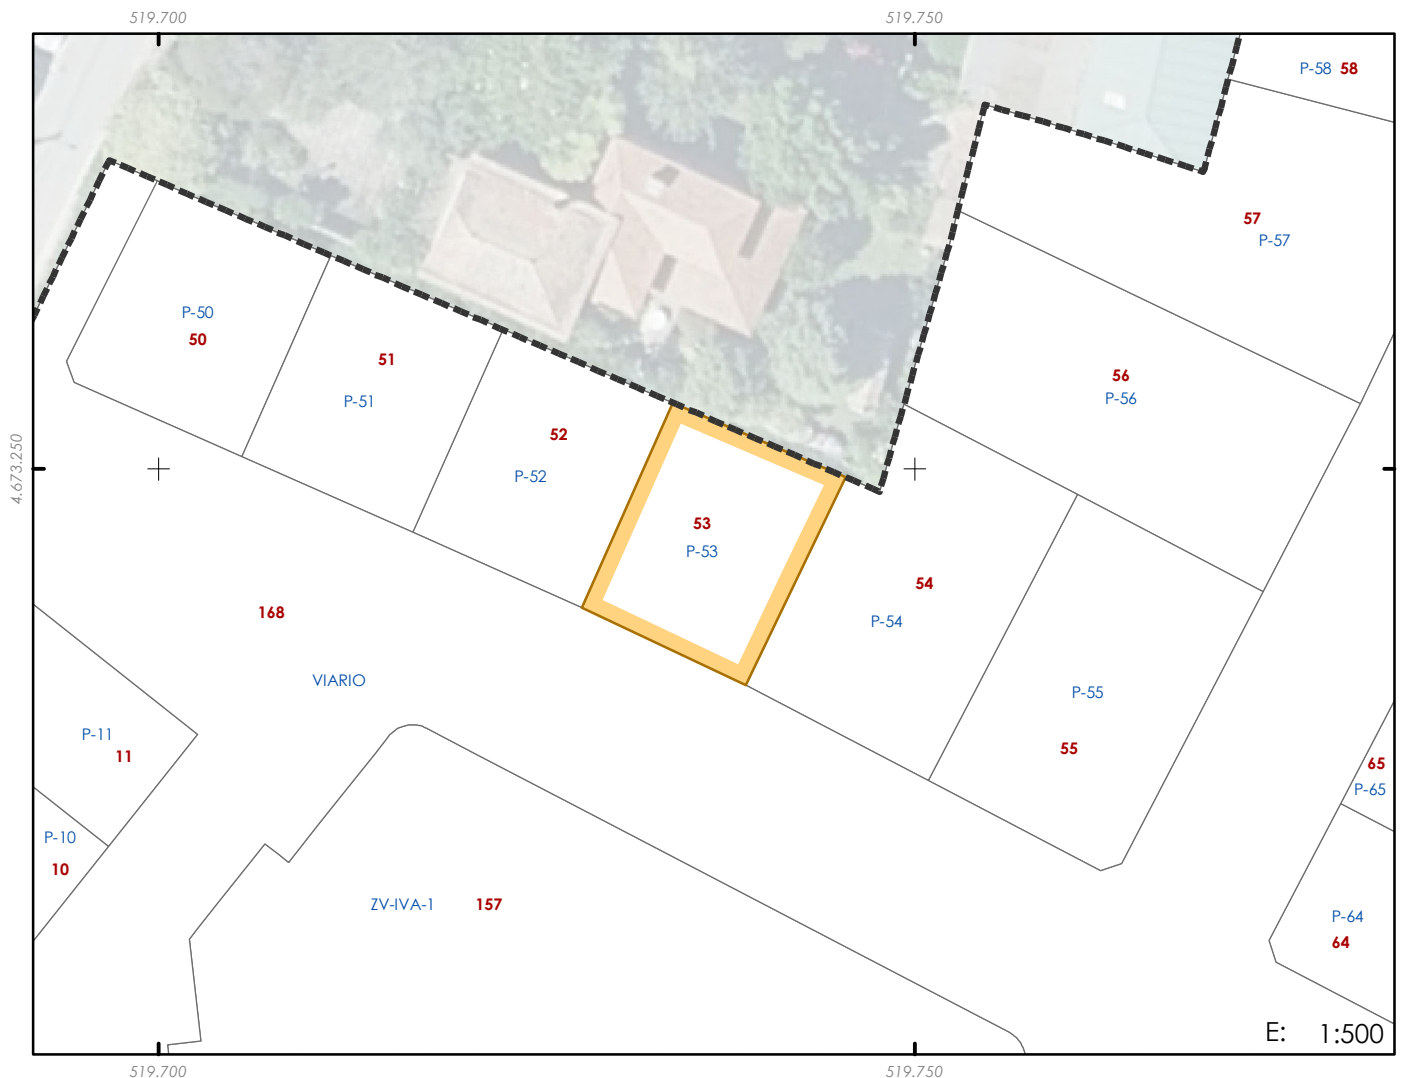

PARCELA RESULTADO

DESCRICIÓN

Parcela do termo municipal de Vigo de uso residencial pensada para albergar a edificación de villas e chalets. Situada na zona central do Polígono número 1 da 2ª Modificación do Plan parcial de San Paio de Navia. Linda ao norte con: Parcela 9935802NG1793N; ao sur con: Parcela 168; ao leste con: Parcela 54 e 9935802NG1793N e ao oeste con: Parcela 52 e 168.

DENOMINACIÓN

53

DESIGNACIÓN EN PLAN PARCIAL

Quinteiro M-IVA-1 I; Parcela P-53

SUPERFICIE (m²)

183,90

COEF. DE EDIFICABILIDADE (m²/m²)

0,8448

USO

RESIDENCIAL

SUPERFICIE EDIFICABLE MÁXIMA (m²)

155,35

ALTURAS

II

ADXUDICATARIO

ORDENANZA

9P-2º

Instituto Galego da Vivenda e Solo

NÚMERO DE VIVENDAS

1

INSCRICIÓN REXISTRAL

PRAZAS APARCADOIRO

2

Inscribirase no Rexistro da Propiedade de Vigo como finca nova e independente, en virtude deste Proxecto de Reparcelación

CARGAS E GRAVAMES: Compromiso de permuta con finca orixe 142

CORRESPONDENCIA EN PARC. ORIXE:

77,4% de finca 94, 17,3% de finca 97 e 5,3% de finca 98