


PROXECTO DE REPARCELACIÓN DO POLÍGONO 1 DE SAN PAIO DE NAVIA

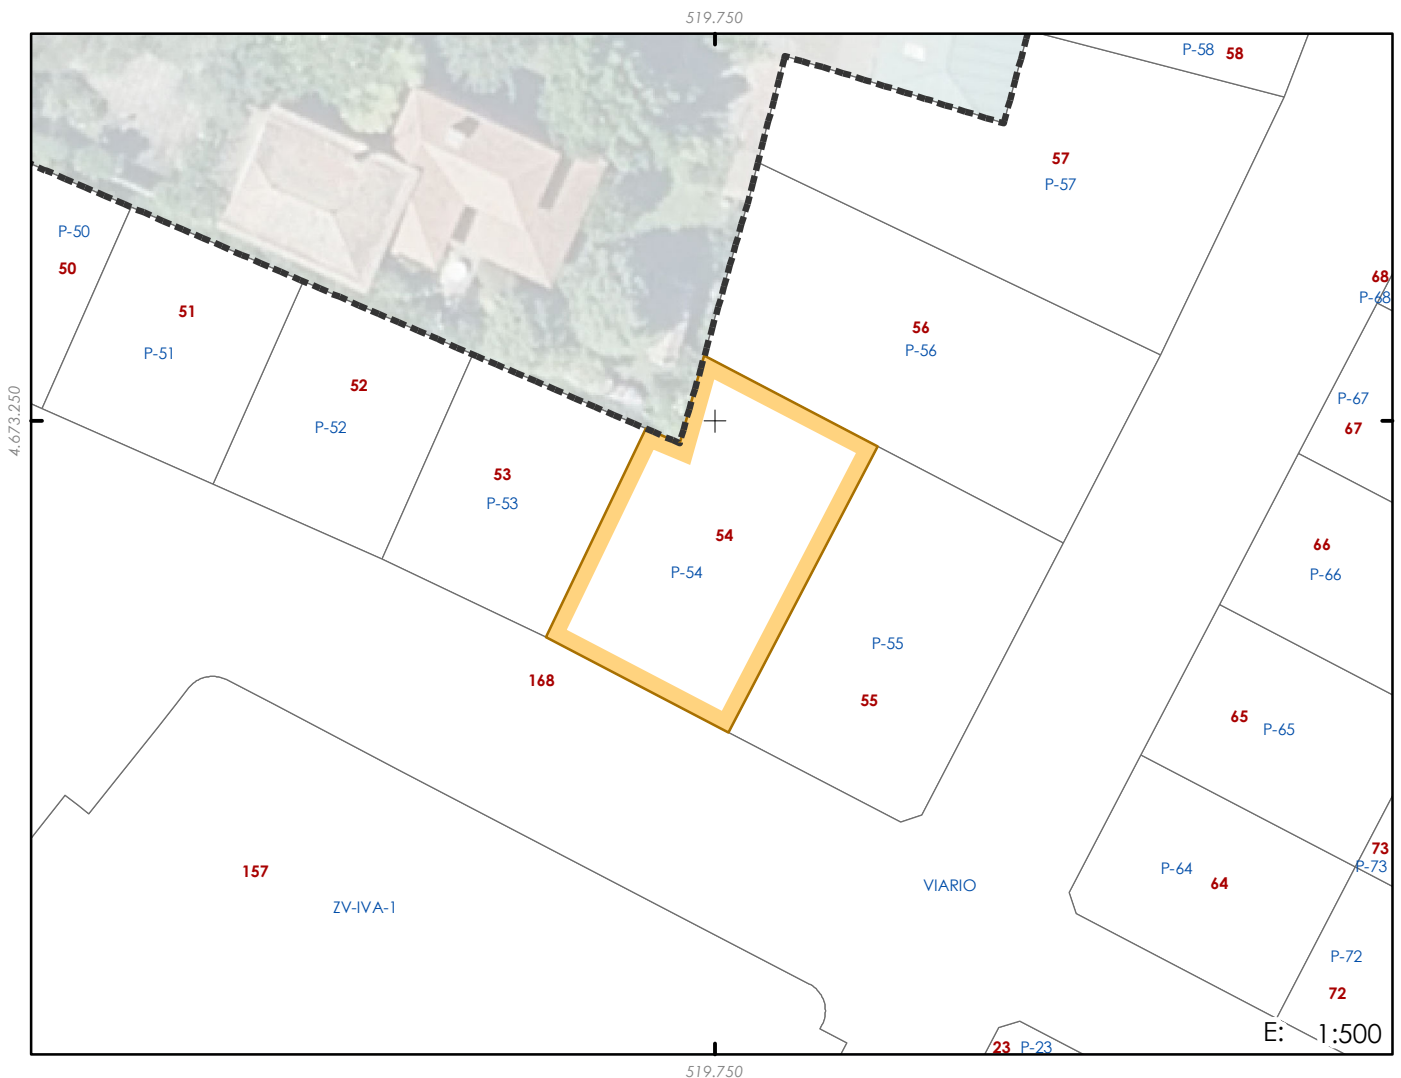

PARCELA RESULTADO

54

DESCRICIÓN

Parcela do termo municipal de Vigo de uso residencial pensada para albergar a edificación de villas e chalets. Situada na zona central do Polígono número 1 da 2ª Modificación do Plan parcial de San Paio de Navia. Linda ao norte con: Parcela 56 e 9935802NG1793N; ao sur con: Parcela 168; ao leste con: Parcela 55 e 56 e ao oeste con: Parcela 53, 168 e 9935802NG1793N.

DENOMINACIÓN

DESIGNACIÓN EN PLAN PARCIAL

Quinteiro M-IVA-1 I; Parcela P-54

SUPERFICIE (m²)

286,76

COEF. DE EDIFICABILIDADE (m²/m²)

0,8000

USO

RESIDENCIAL

SUPERFICIE EDIFICABLE MÁXIMA (m²)

229,41

ALTURAS

II

ADXUDICATARIO

ORDENANZA

9P-2º

Instituto Galego da Vivenda e Solo

NÚMERO DE VIVENDAS

1

INSCRICIÓN REXISTRAL

PRAZAS APARCADOIRO

2

Inscribírase no Rexistro da Propiedade de Vigo como finca nova e independente, en virtude deste Proxecto de Reparcelación

CARGAS E GRAVAMES: Compromiso de permuta con finca orixe 32

CORRESPONDENCIA EN PARC. ORIXE:

49,8% de finca 94, 21,8% de finca 97, 21,1% de finca 95, 6,0% de finca 98 e 1,3% de finca 96