


PROXECTO DE REPARCELACIÓN DO POLÍGONO 1 DE SAN PAIO DE NAVIA

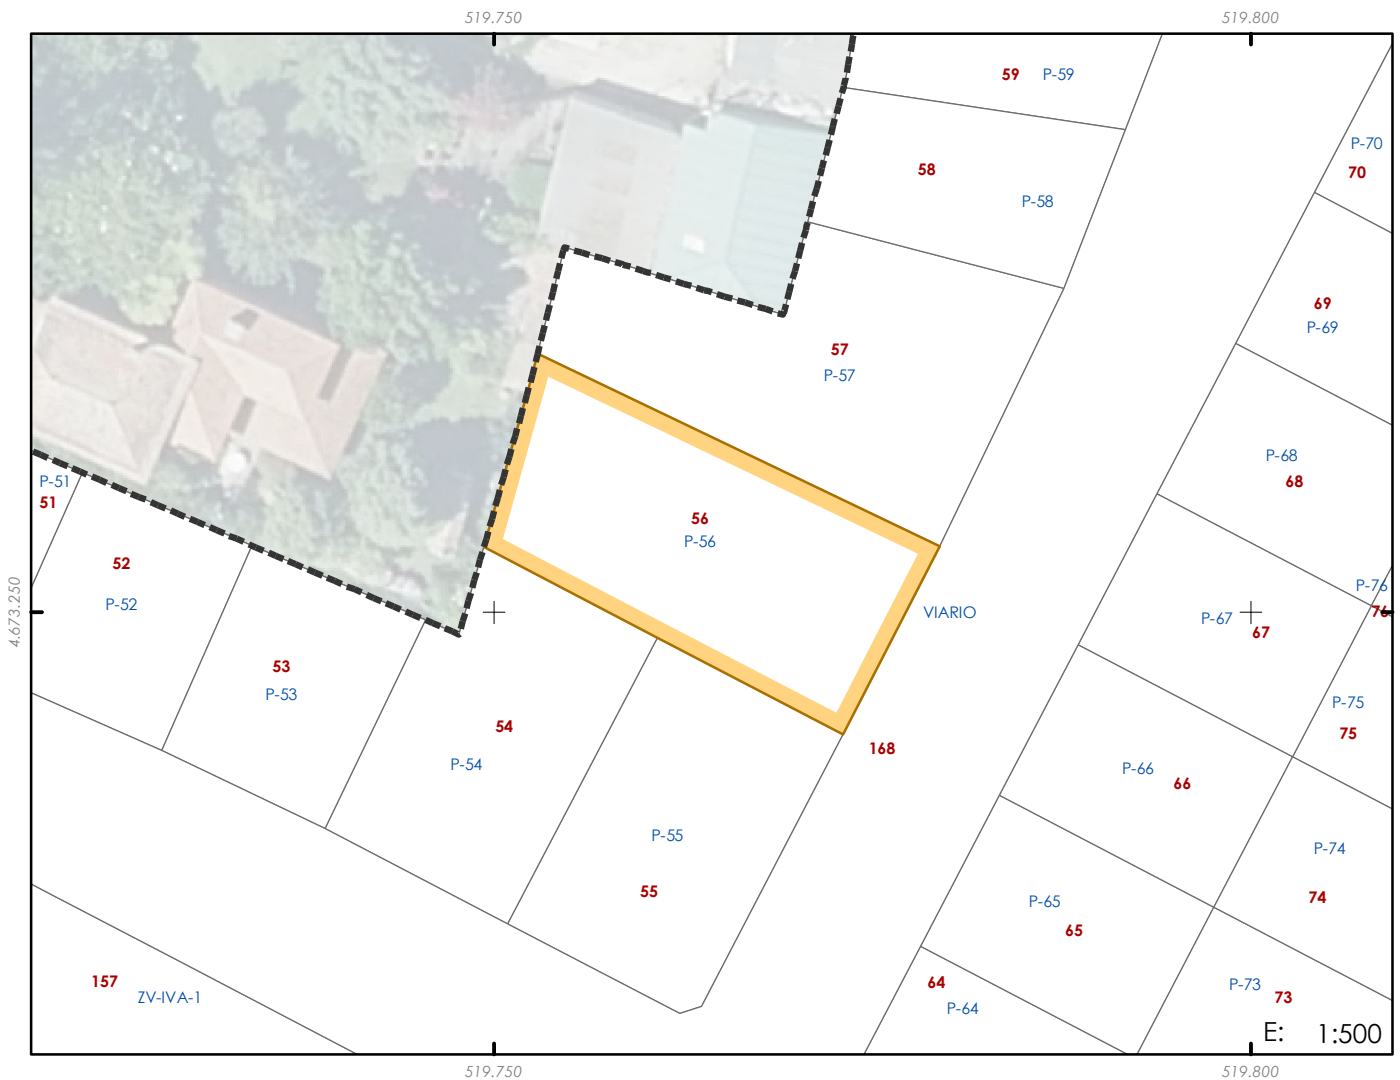

PARCELA RESULTADO

DESCRICIÓN

Parcela do termo municipal de Vigo de uso residencial pensada para albergar a edificación de villas e chalets. Situada na zona central do Polígono número 1 da 2ª Modificación do Plan parcial de San Paio de Navia. Linda ao norte con: Parcela 57; ao sur con: Parcela 54, 55 e 168; ao leste con: Parcela 168 e ao oeste con: Parcela 9935802NG1793N.

DENOMINACIÓN

56

DESIGNACIÓN EN PLAN PARCIAL

Quinteiro M-IVA-1 I; Parcela P-56

SUPERFICIE (m²)

380,21

COEF. DE EDIFICABILIDADE (m²/m²)

0,8000

USO

RESIDENCIAL

SUPERFICIE EDIFICABLE MÁXIMA (m²)

304,17

ALTURAS

II

ADXUDICATARIO

ORDENANZA

9P-2º

Instituto Galego da Vivenda e Solo

NÚMERO DE VIVENDAS

1

INSCRICIÓN REXISTRAL

PRAZAS APARCADOIRO

2

Inscribírase no Rexistro da Propiedade de Vigo como finca nova e independente, en virtude deste Proxecto de Reparcelación

CARGAS E GRAVAMES: Compromiso de permuta con finca orixe 102

CORRESPONDENCIA EN PARC. ORIXE:

39,9% de finca 87, 38,1% de finca 95 e 22,0% de finca 96