


## PROXECTO DE REPARCELACIÓN DO POLÍGONO 1 DE SAN PAIO DE NAVIA

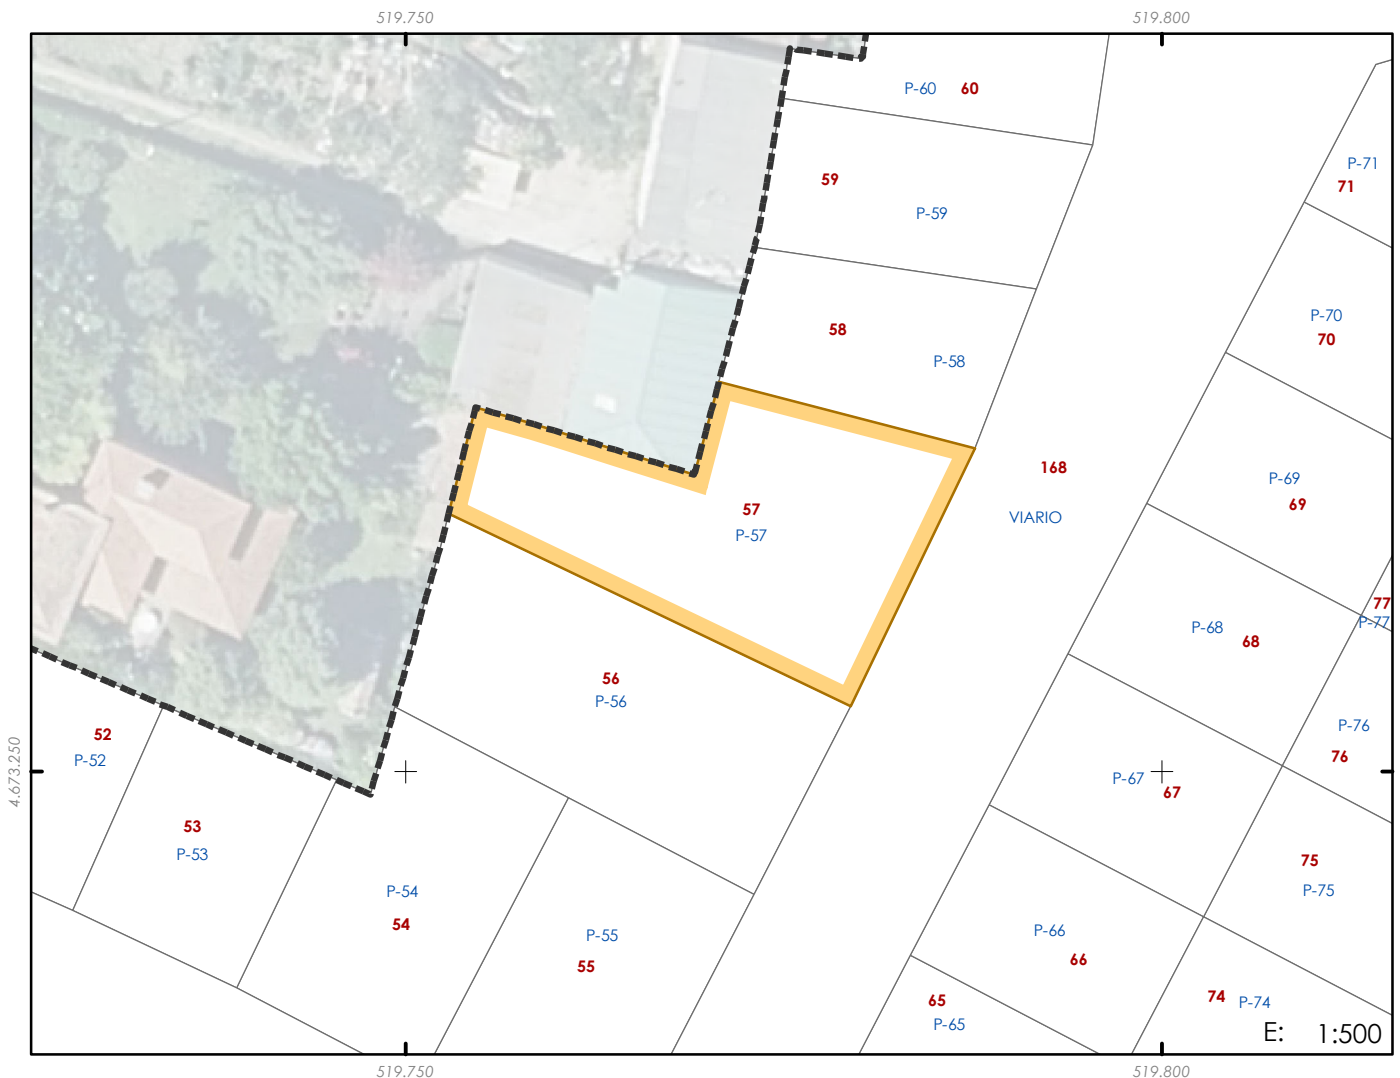

### PARCELA RESULTADO

**57**

#### DESCRICIÓN

#### DENOMINACIÓN

Parcela do termo municipal de Vigo de uso residencial pensada para albergar a edificación de villas e chalets. Situada na zona central do Polígono número 1 da 2ª Modificación do Plan parcial de San Paio de Navia. Linda ao norte con: Parcela 58, 9935802NG1793N e 9935853NG1793N; ao sur con: Parcela 56 e 168; ao leste con: Parcela 168 e ao oeste con: Parcela 9935802NG1793N e 9935853NG1793N.

#### DESIGNACIÓN EN PLAN PARCIAL

Quinteiro M-IVA-1 I; Parcela P-57

#### SUPERFICIE (m²)

399,44

#### COEF. DE EDIFICABILIDADE (m²/m²)

0,8016

#### USO

RESIDENCIAL

#### SUPERFICIE EDIFICABLE MÁXIMA (m²)

320,21

#### ALTURAS

II

#### ADXUDICATARIO

#### ORDENANZA

9P-2º

Instituto Galego da Vivenda e Solo

#### NÚMERO DE VIVENDAS

1

#### INSCRICIÓN REXISTRAL

#### PRAZAS APARCADOIRO

2

Inscribirase no Rexistro da Propiedade de Vigo como finca nova e independente, en virtude deste Proxecto de Reparcelación

#### CARGAS E GRAVAMES: Compromiso de permuta con parte da finca orixe 31

#### CORRESPONDENCIA EN PARC. ORIXE:

33,6% de finca 83, 20,3% de finca 95, 18,9% de finca 85, 14,0% de finca 87, 13,0% de finca 96 e 0,2% de finca 82