


PROXECTO DE REPARCELACIÓN DO POLÍGONO 1 DE SAN PAIO DE NAVIA

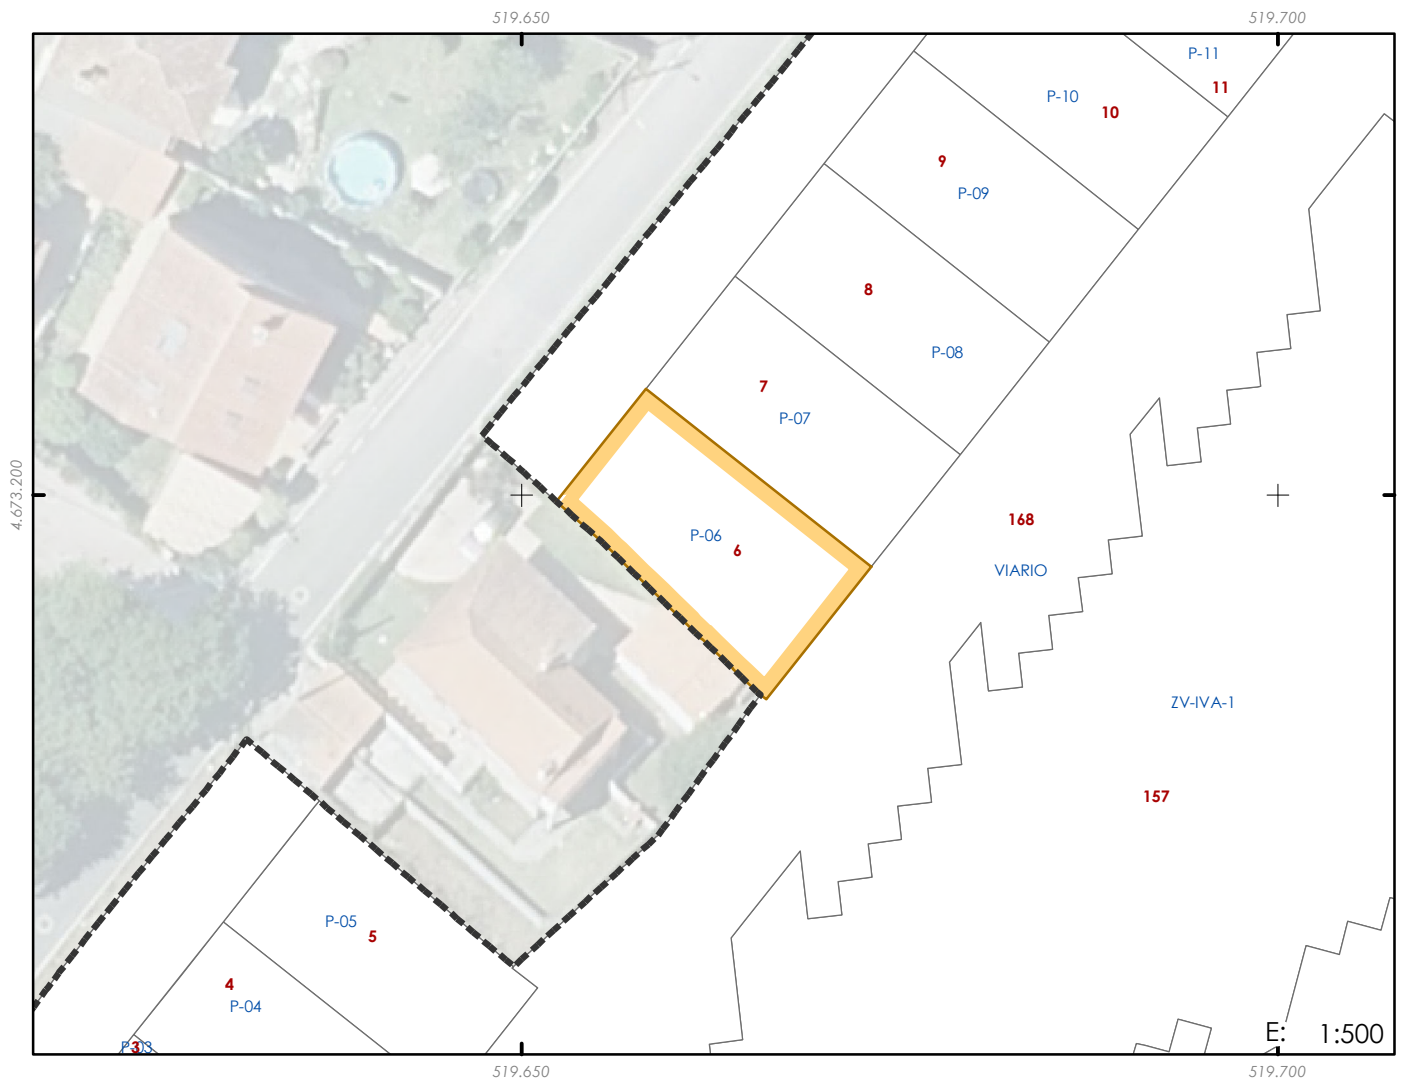

PARCELA RESULTADO

DESCRICIÓN

Parcela do termo municipal de Vigo destinada a edificación residencial de media densidade. Situada na zona sur do Polígono número 1 da 2ª Modificación do Plan parcial de San Paio de Navia. Linda ao norte con: Parcela 7 e 168; ao sur con: Parcela 168 e 9733815NG1793S; ao leste con: Parcela 168 e 7 e ao oeste con: Parcela 168 e 9733815NG1793S.

DENOMINACIÓN

6

DESIGNACIÓN EN PLAN PARCIAL

Quinteiro M-IVA-2; Parcela P-06

SUPERFICIE (m²)

195,84

COEF. DE EDIFICABILIDADE (m²/m²)

1,9557

USO

RESIDENCIAL

SUPERFICIE EDIFICABLE MÁXIMA (m²)

383,00

ALTURAS

III

ADXUDICATARIO

ORDENANZA

7P

Instituto Galego da Vivenda e Solo

NÚMERO DE VIVENDAS

4

INSCRICIÓN REXISTRAL

PRAZAS APARCADOIRO

5

Inscribírase no Rexistro da Propiedade de Vigo como finca nova e independente, en virtude deste Proxecto de Reparcelación

CARGAS E GRAVAMES:

CORRESPONDENCIA EN PARC. ORIXE:

28,5% de finca 106, 22% de finca 105, 21,6% de finca 107, 21,4% de finca 108 e 6,5% de finca 111