


PROXECTO DE REPARCELACIÓN DO POLÍGONO 1 DE SAN PAIO DE NAVIA

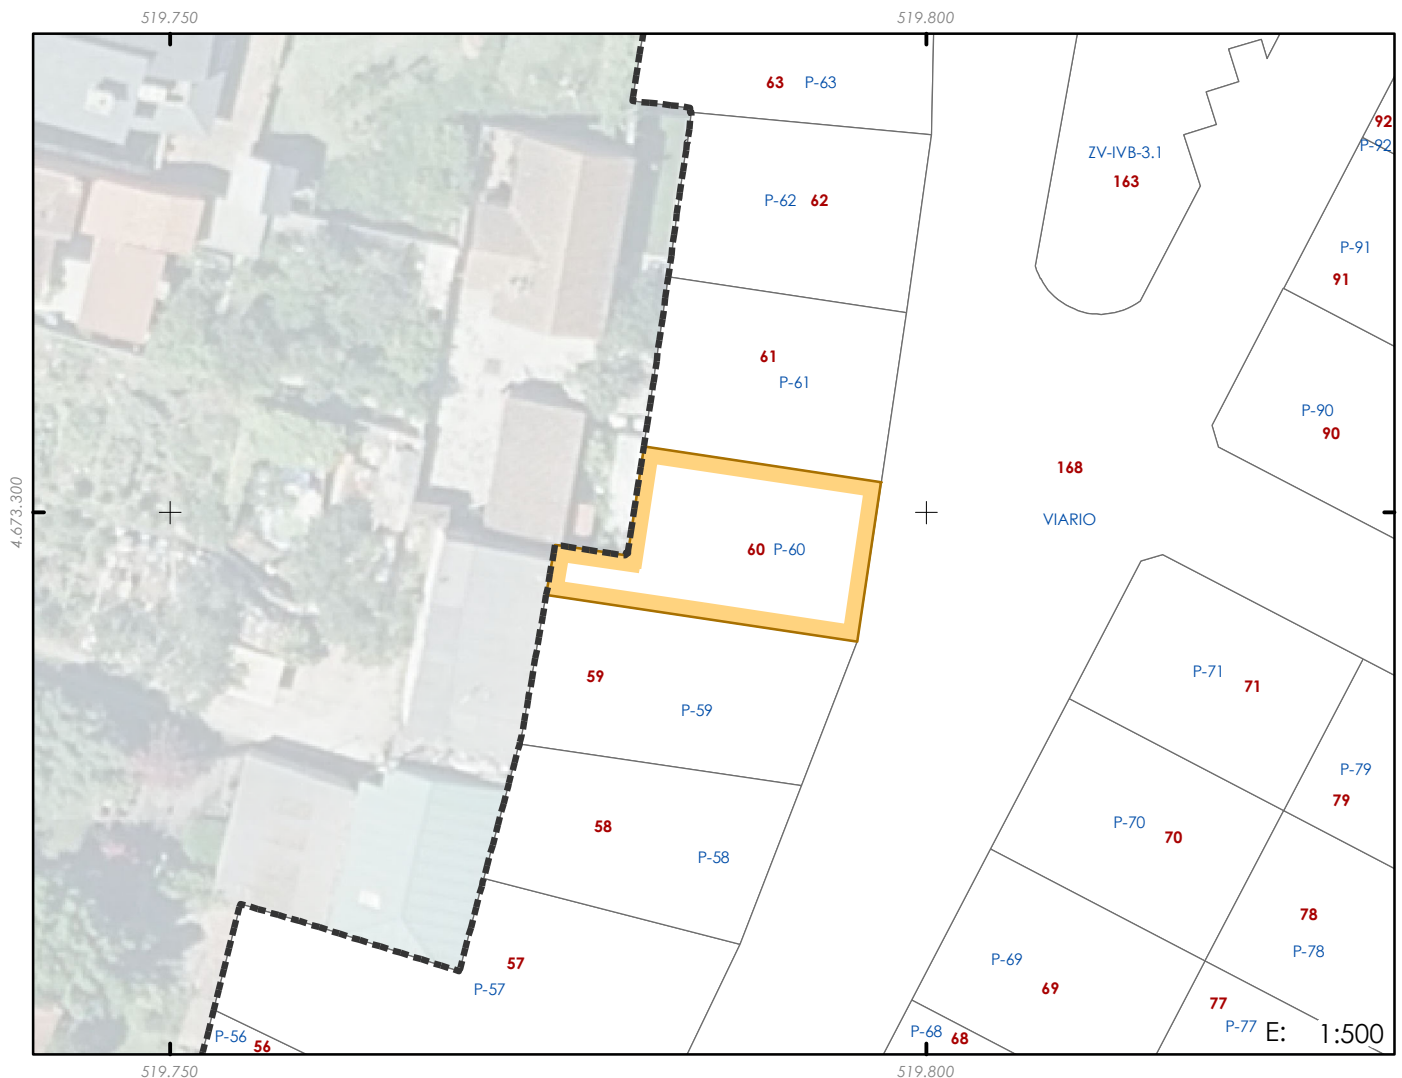

PARCELA RESULTADO

DESCRICIÓN

Parcela do termo municipal de Vigo de uso residencial pensada para albergar a edificación de villas e chalets. Situada na zona central do Polígono número 1 da 2ª Modificación do Plan parcial de San Paio de Navia. Linda ao norte con: Parcela 61 e 9935881NG1793N; ao sur con: Parcela 59; ao leste con: Parcela 168 e ao oeste con: Parcela 9935853NG1793N e 9935881NG1793N.

DENOMINACIÓN

60

DESIGNACIÓN EN PLAN PARCIAL

Quinteiro M-IVA-1 I; Parcela P-60

SUPERFICIE (m²)

185,80

COEF. DE EDIFICABILIDADE (m²/m²)

0,8628

USO

RESIDENCIAL

SUPERFICIE EDIFICABLE MÁXIMA (m²)

160,30

ALTURAS

II

ADXUDICATARIO

ORDENANZA

9P-2º

Instituto Galego da Vivenda e Solo

NÚMERO DE VIVENDAS

1

INSCRICIÓN REXISTRAL

PRAZAS APARCADOIRO

2

Inscribirase no Rexistro da Propiedade de Vigo como finca nova e independente, en virtude deste Proxecto de Reparcelación

CARGAS E GRAVAMES:

CORRESPONDENCIA EN PARC. ORIXE:

53,1% de finca 74 e 46,9% de finca 77