


PROXECTO DE REPARCELACIÓN DO POLÍGONO 1 DE SAN PAIO DE NAVIA

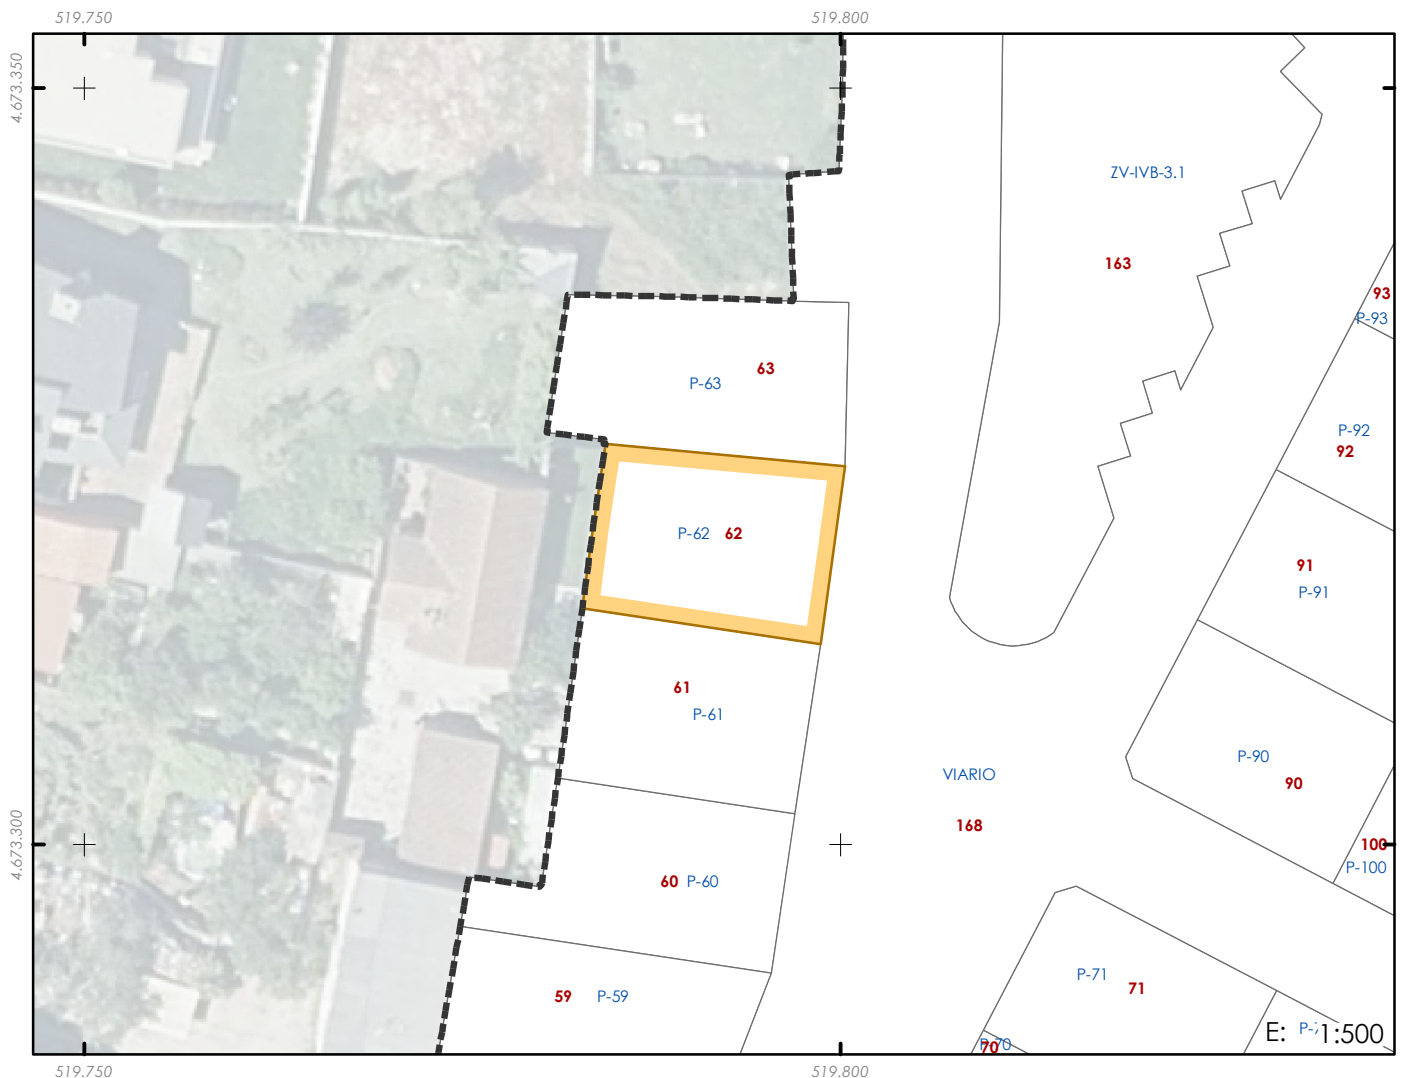

PARCELA RESULTADO

DESCRICIÓN

Parcela do termo municipal de Vigo de uso residencial pensada para albergar a edificación de villas e chalets. Situada na zona central do Polígono número 1 da 2ª Modificación do Plan parcial de San Paio de Navia. Linda ao norte con: Parcela 63; ao sur con: Parcela 61; ao leste con: Parcela 168 e ao oeste con: Parcela 9935881NG1793N.

DENOMINACIÓN

62

DESIGNACIÓN EN PLAN PARCIAL

Quinteiro M-IVA-1 I; Parcela P-62

USO RESIDENCIAL

ALTURAS II

ORDENANZA 9P-2º

NÚMERO DE VIVENDAS 1

PRAZAS APARCADOIRO 2

CARGAS E GRAVAMES:

CORRESPONDENCIA EN PARC. ORIXE:

72,5% de finca 70, 14,8% de finca 72 e 12,7% de finca 63

SUPERFICIE (m²) 182,20

COEF. DE EDIFICABILIDADE (m²/m²) 0,8510

SUPERFICIE EDIFICABLE MÁXIMA (m²) 155,05

ADXUDICATARIO

Instituto Galego da Vivenda e Solo

INSCRICIÓN REXISTRAL

Inscribírase no Rexistro da Propiedade de Vigo como finca nova e independente, en virtude deste Proxecto de Reparcelación