


PROXECTO DE REPARCELACIÓN DO POLÍGONO 1 DE SAN PAIO DE NAVIA

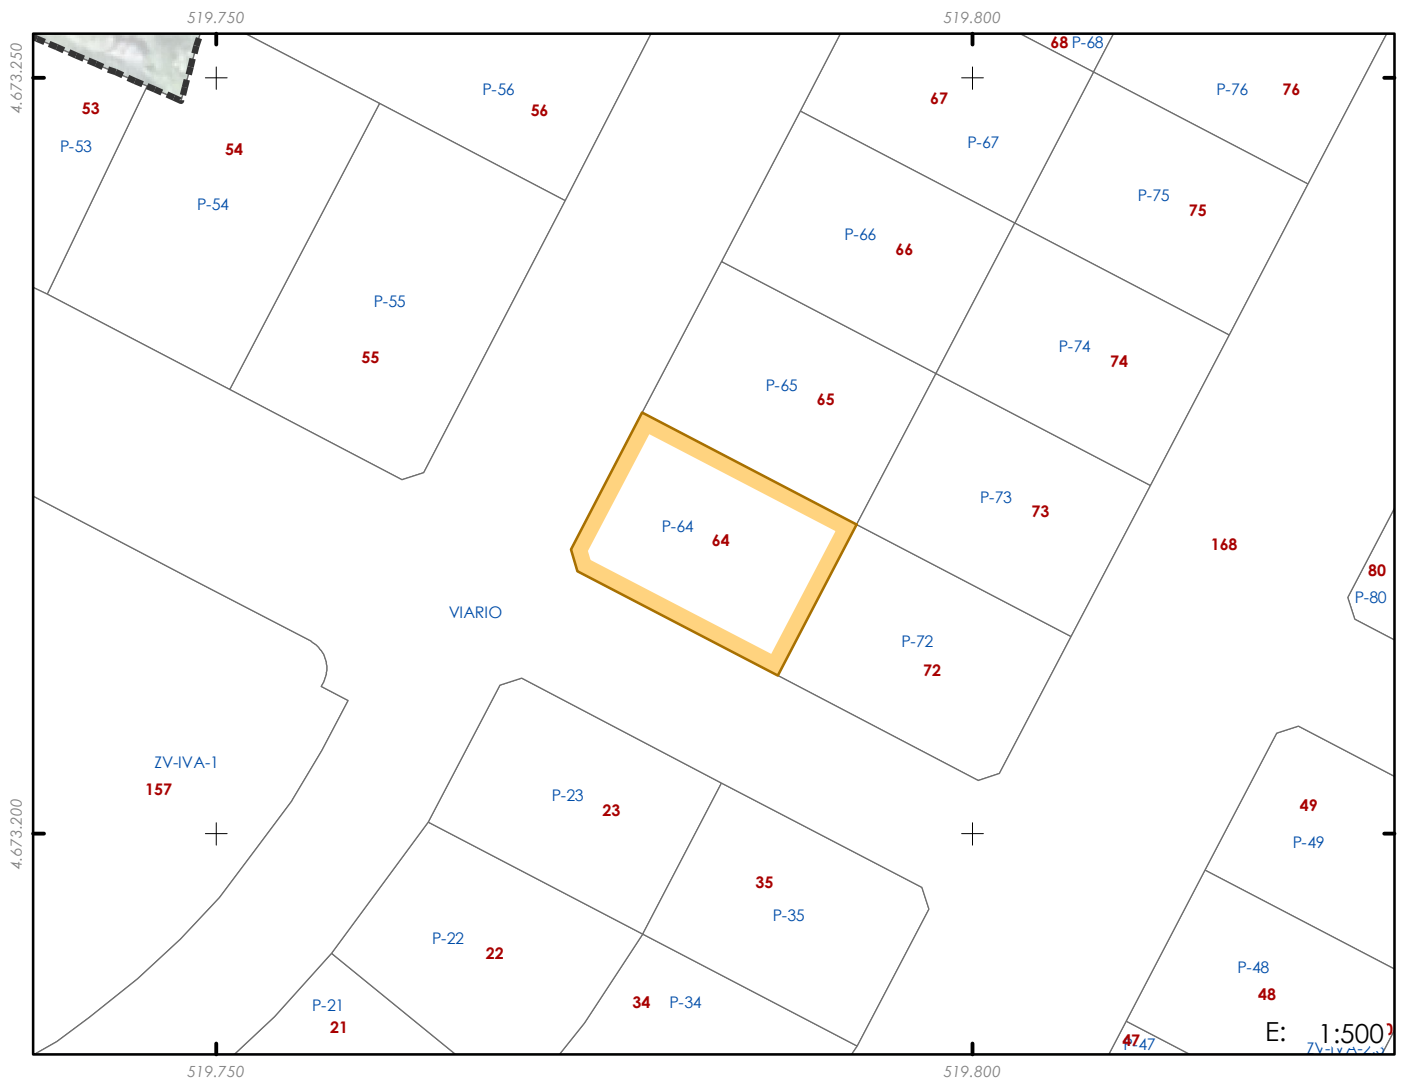

PARCELA RESULTADO

DESCRICIÓN

Parcela do termo municipal de Vigo de uso residencial pensada para albergar a edificación de villas e chalets. Situada na zona central do Polígono número 1 da 2ª Modificación do Plan parcial de San Paio de Navia. Linda ao norte con: Parcela 65 e 168; ao sur con: Parcela 72 e 168; ao leste con: Parcela 65, 72 e 73 e ao oeste con: Parcela 168.

DENOMINACIÓN

64

DESIGNACIÓN EN PLAN PARCIAL

Quinteiro M-IVA-12; Parcela P-64

USO RESIDENCIAL

ALTURAS II

ORDENANZA 9P-2º

NÚMERO DE VIVENDAS 1

PRAZAS APARCADOIRO 2

CARGAS E GRAVAMES:

CORRESPONDENCIA EN PARC. ORIXE:

84,3% de finca 102, 13,7% de finca 87 e 2,0% de finca 100

SUPERFICIE (m²) 180,24

COEF. DE EDIFICABILIDADE (m²/m²) 0,8500

SUPERFICIE EDIFICABLE MÁXIMA (m²) 153,21

ADXUDICATARIO

Instituto Galego da Vivenda e Solo

INSCRICIÓN REXISTRAL

Inscribírase no Rexistro da Propiedade de Vigo como finca nova e independente, en virtude deste Proxecto de Reparcelación