


PROXECTO DE REPARCELACIÓN DO POLÍGONO 1 DE SAN PAIO DE NAVIA

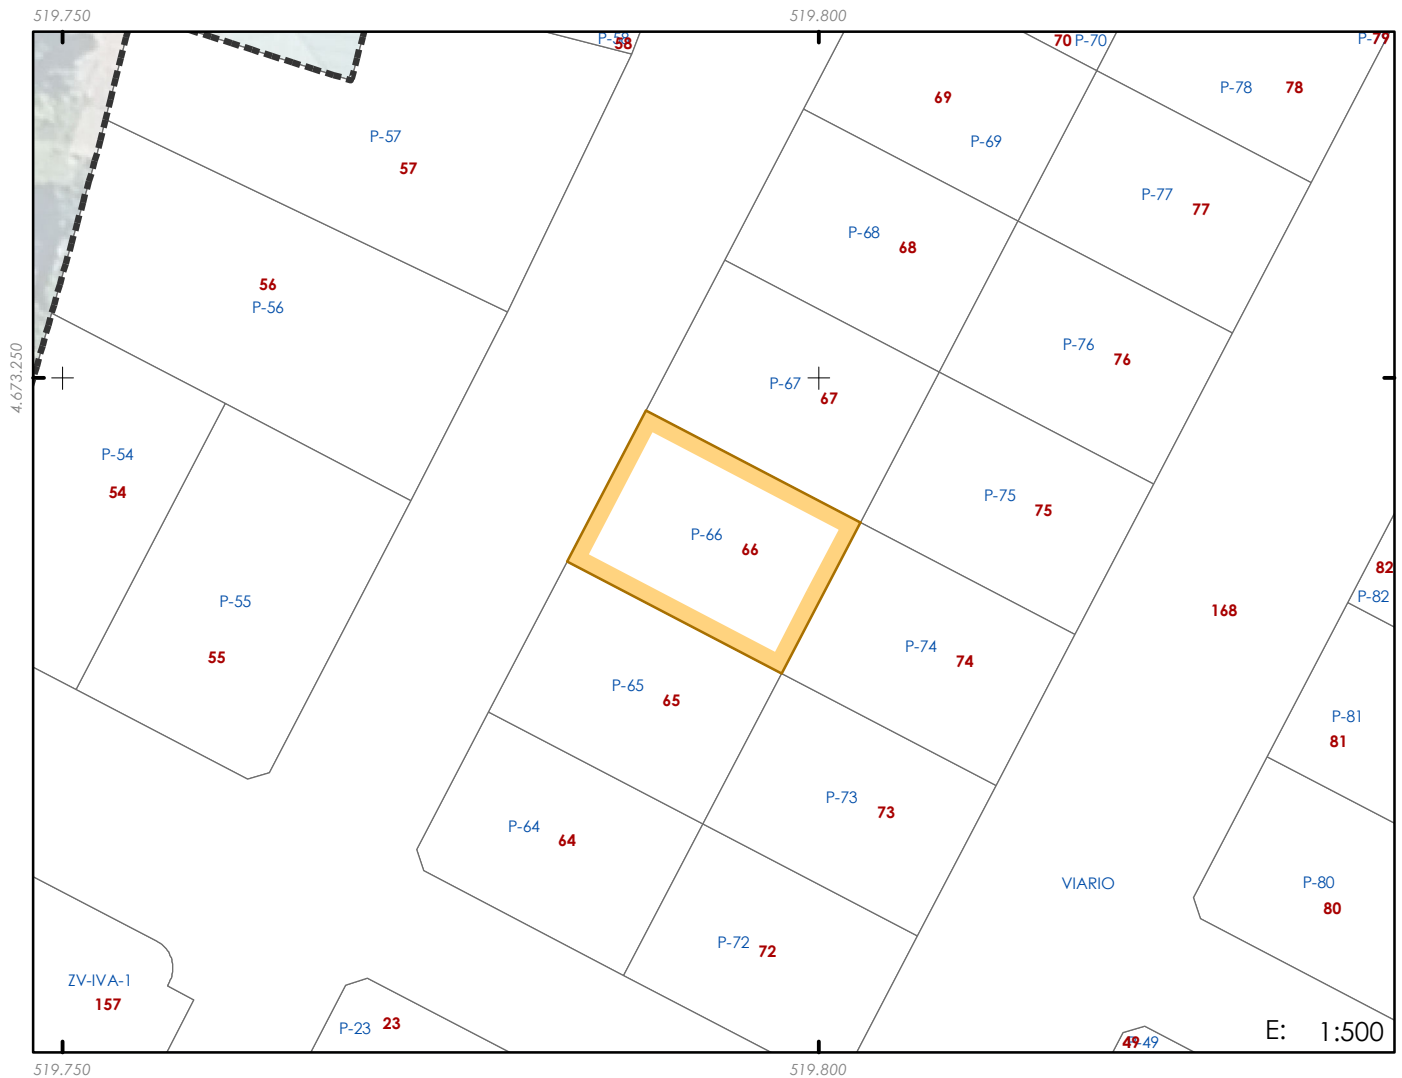

PARCELA RESULTADO

DESCRICIÓN

Parcela do termo municipal de Vigo de uso residencial pensada para albergar a edificación de villas e chalets. Situada na zona central do Polígono número 1 da 2ª Modificación do Plan parcial de San Paio de Navia. Linda ao norte con: Parcela 67 e 168; ao sur con: Parcela 65, 73 e 74; ao leste con: Parcela 67, 74 e 75 e ao oeste con: Parcela 65 e 168.

DENOMINACIÓN

66

DESIGNACIÓN EN PLAN PARCIAL

Quinteiro M-IVA-12; Parcela P-66

USO RESIDENCIAL

ALTURAS II

ORDENANZA 9P-2º

NÚMERO DE VIVENDAS 1

PRAZAS APARCADOIRO 2

CARGAS E GRAVAMES:

CORRESPONDENCIA EN PARC. ORIXE:

100% de finca 87

SUPERFICIE (m²) 180,01

COEF. DE EDIFICABILIDADE (m²/m²) 0,8500

SUPERFICIE EDIFICABLE MÁXIMA (m²) 153,00

ADXUDICATARIO

Instituto Galego da Vivenda e Solo

INSCRICIÓN REXISTRAL

Inscribirase no Rexistro da Propiedade de Vigo como finca nova e independente, en virtude deste Proxecto de Reparcelación