


PROXECTO DE REPARCELACIÓN DO POLÍGONO 1 DE SAN PAIO DE NAVIA

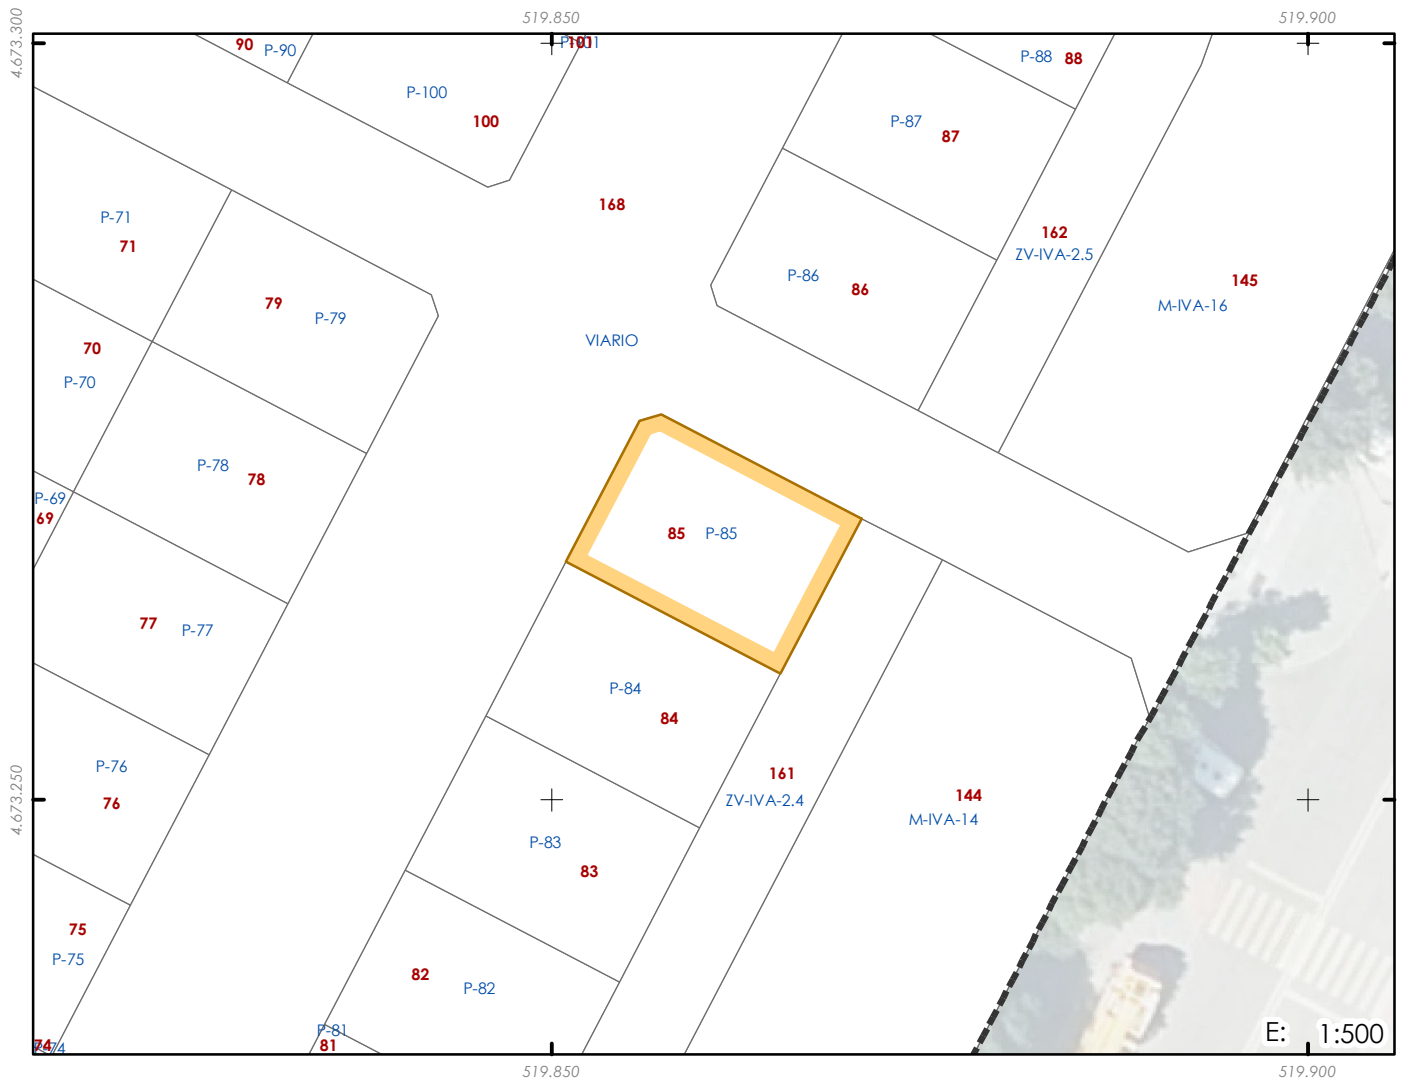

PARCELA RESULTADO

DESCRICIÓN

Parcela do termo municipal de Vigo destinada a edificación residencial de media densidade. Situada na zona central do Polígono número 1 da 2ª Modificación do Plan parcial de San Paio de Navia. Linda ao norte con: Parcela 168; ao sur con: Parcela 84 e 161; ao leste con: Parcela 161 e 168 e ao oeste con: Parcela 84 e 168.

DENOMINACIÓN

85

DESIGNACIÓN EN PLAN PARCIAL

Quinteiro M-IVA-13; Parcela P-85

SUPERFICIE (m²)

184,44

COEF. DE EDIFICABILIDADE (m²/m²)

2,0522

USO

RESIDENCIAL

SUPERFICIE EDIFICABLE MÁXIMA (m²)

378,50

ALTURAS

III

ADXUDICATARIO

ORDENANZA

7P

Instituto Galego da Vivenda e Solo

NÚMERO DE VIVENDAS

3

INSCRICIÓN REXISTRAL

PRAZAS APARCADOIRO

4

Inscribírase no Rexistro da Propiedade de Vigo como finca nova e independente, en virtude deste Proxecto de Reparcelación

CARGAS E GRAVAMES: 2271 m2 de edificabilidade atribuído ás parcelas de orixe 47 e 141 no rúeiro M-IVA-13, previo abono ao IGVs de 286,13 m2 de edificabilidade no rúeiro

CORRESPONDENCIA EN PARC. ORIXE:

51,3% de finca 86, 26,9% de finca 88, 20,3% de finca 84 e 1,5% de finca 78