


PROXECTO DE REPARCELACIÓN DO POLÍGONO 1 DE SAN PAIO DE NAVIA

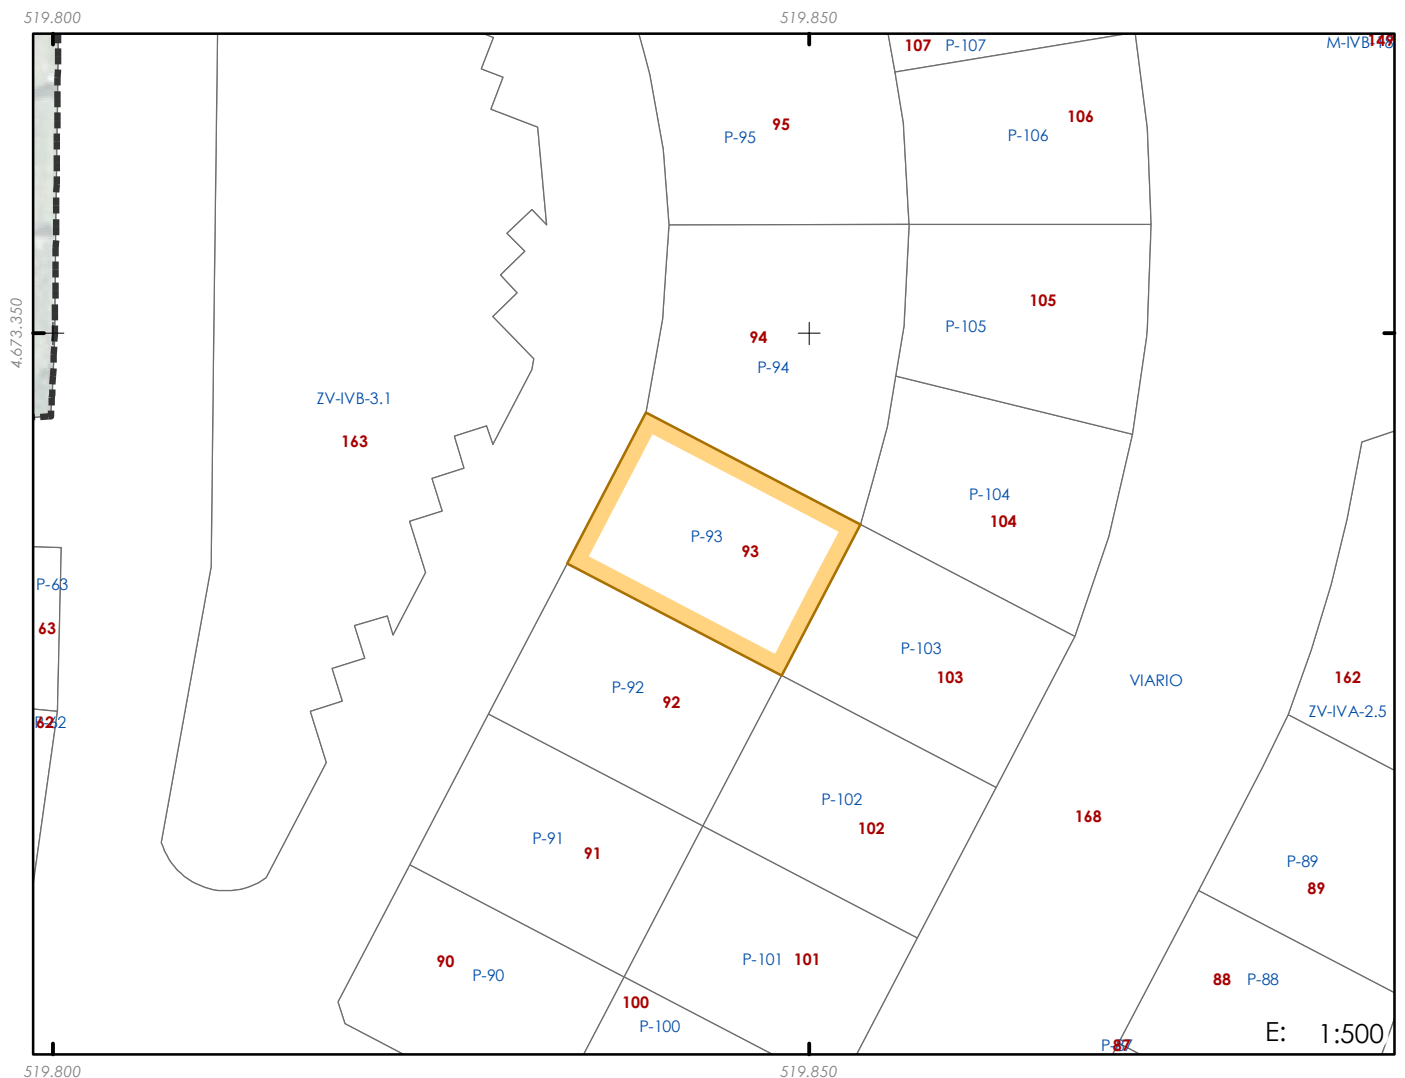

PARCELA RESULTADO

DESCRICIÓN

Parcela do termo municipal de Vigo de uso residencial pensada para albergar a edificación de villas e chalets. Situada na zona central do Polígono número 1 da 2ª Modificación do Plan parcial de San Paio de Navia. Linda ao norte con: Parcela 94 e 168; ao sur con: Parcela 92, 102 e 103; ao leste con: Parcela 94, 103 e 104 e ao oeste con: Parcela 92 e 168.

DENOMINACIÓN

93

DESIGNACIÓN EN PLAN PARCIAL

Quinteiro M-IVB-17; Parcela P-93

USO RESIDENCIAL

ALTURAS II

ORDENANZA 9P-2º

NÚMERO DE VIVENDAS 1

PRAZAS APARCADOIRO 2

CARGAS E GRAVAMES:

CORRESPONDENCIA EN PARC. ORIXE:

31,8% de finca 66, 21,4% de finca 65, 16,4% de finca 63, 15,3% de finca 67, 13,0% de finca 68 e 2,1% de finca 59

SUPERFICIE (m²) 180,01

COEF. DE EDIFICABILIDADE (m²/m²) 0,8500

SUPERFICIE EDIFICABLE MÁXIMA (m²) 153,00

ADXUDICATARIO

Instituto Galego da Vivenda e Solo

INSCRICIÓN REXISTRAL

Inscribírase no Rexistro da Propiedade de Vigo como finca nova e independente, en virtude deste Proxecto de Reparcelación