


PROXECTO DE REPARCELACIÓN DO POLÍGONO 1 DE SAN PAIO DE NAVIA

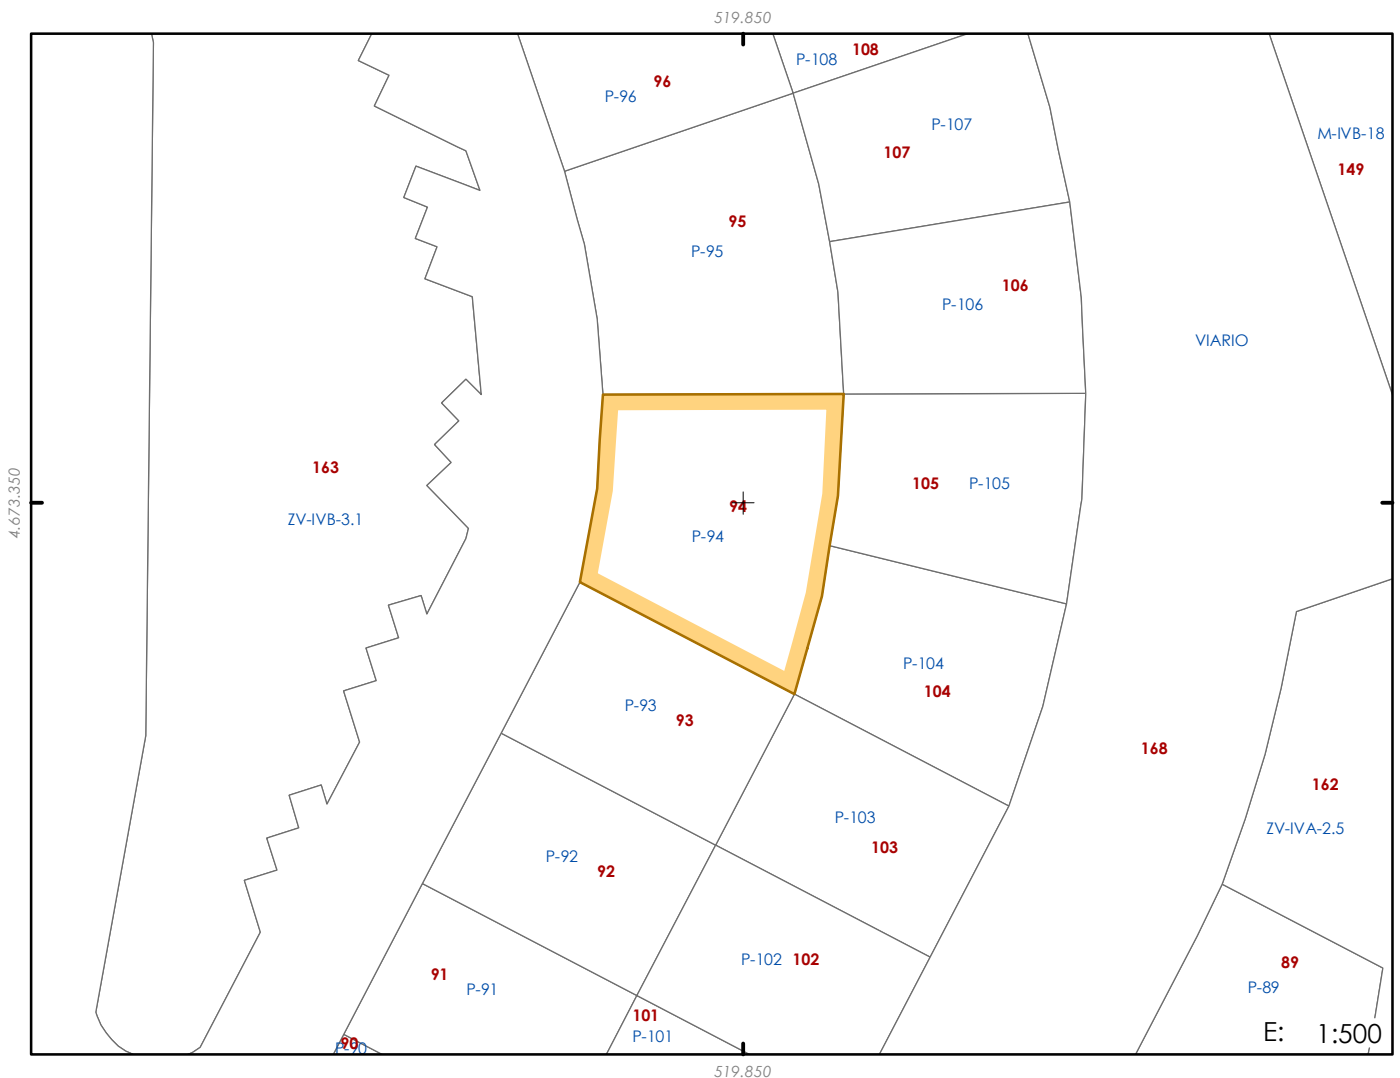

PARCELA RESULTADO

DESCRICIÓN

Parcela do termo municipal de Vigo de uso residencial pensada para albergar a edificación de villas e chalets. Situada na zona central do Polígono número 1 da 2ª Modificación do Plan parcial de San Paio de Navia. Linda ao norte con: Parcela 95 e 106; ao sur con: Parcela 93 e 103; ao leste con: Parcela 104, 105 e 106 e ao oeste con: Parcela 168.

DENOMINACIÓN

94

DESIGNACIÓN EN PLAN PARCIAL

Quinteiro M-IVB-17; Parcela P-94

SUPERFICIE (m²)

259,12

COEF. DE EDIFICABILIDADE (m²/m²)

0,8500

USO

RESIDENCIAL

SUPERFICIE EDIFICABLE MÁXIMA (m²)

220,25

ALTURAS

II

ADXUDICATARIO

ORDENANZA

9P-2º

Instituto Galego da Vivenda e Solo

NÚMERO DE VIVENDAS

1

INSCRICIÓN REXISTRAL

PRAZAS APARCADOIRO

2

Inscribírase no Rexistro da Propiedade de Vigo como finca nova e independente, en virtude deste Proxecto de Reparcelación

CARGAS E GRAVAMES: Compromiso de permuta con fincas orixe 39 e 65

CORRESPONDENCIA EN PARC. ORIXE:

70,1% de finca 59, 19,8% de finca 65, 7,5% de finca 58 e 2,6% de finca 66