


PROXECTO DE REPARCELACIÓN DO POLÍGONO 1 DE SAN PAIO DE NAVIA

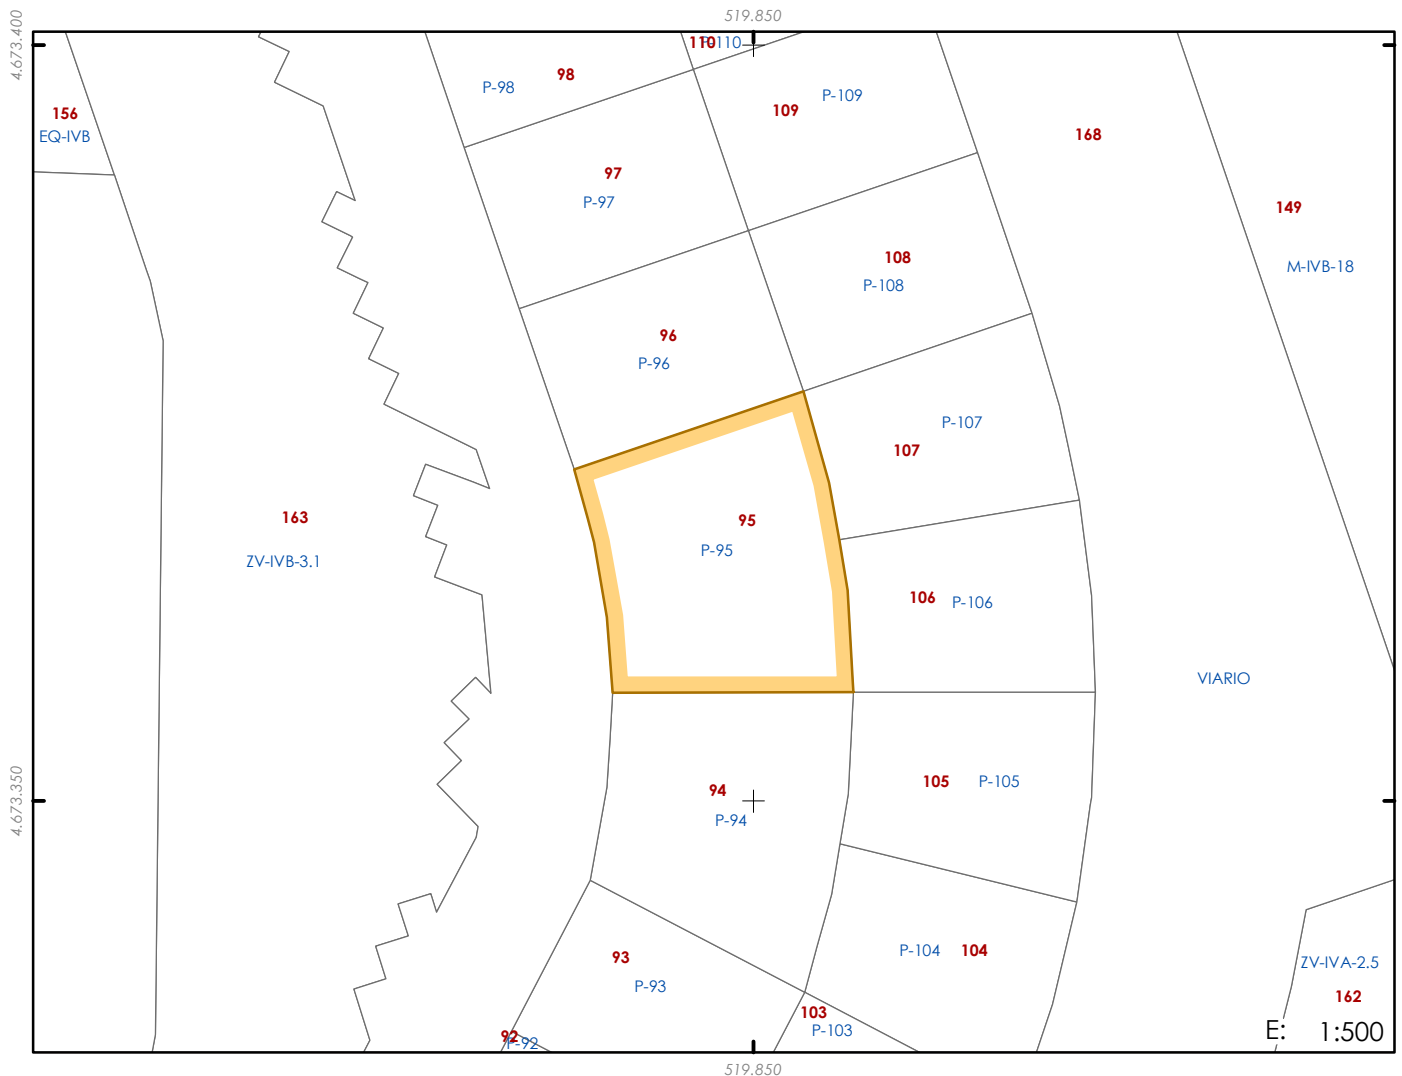

PARCELA RESULTADO

DESCRICIÓN

Parcela do termo municipal de Vigo de uso residencial pensada para albergar a edificación de villas e chalets. Situada na zona central do Polígono número 1 da 2ª Modificación do Plan parcial de San Paio de Navia. Linda ao norte con: Parcela 96 e 108; ao sur con: Parcela 94 e 105; ao leste con: Parcela 105, 106, 107 e 108 e ao oeste con: Parcela 168.

DENOMINACIÓN

95

DESIGNACIÓN EN PLAN PARCIAL

Quinteiro M-IVB-17; Parcela P-95

SUPERFICIE (m²)

281,64

COEF. DE EDIFICABILIDADE (m²/m²)

0,8503

USO

RESIDENCIAL

SUPERFICIE EDIFICABLE MÁXIMA (m²)

239,48

ALTURAS

II

ADXUDICATARIO

ORDENANZA

9P-2º

Instituto Galego da Vivenda e Solo

NÚMERO DE VIVENDAS

1

INSCRICIÓN REXISTRAL

PRAZAS APARCADOIRO

2

Inscribírase no Rexistro da Propiedade de Vigo como finca nova e independente, en virtude deste Proxecto de Reparcelación

CARGAS E GRAVAMES: Compromiso de permuta con finca orixe 32

CORRESPONDENCIA EN PARC. ORIXE:

51,7% de finca 58, 27,2% de finca 56, 20,7% de finca 57 e 0,4% de finca 59