


PROXECTO DE REPARCELACIÓN DO POLÍGONO 1 DE SAN PAIO DE NAVIA

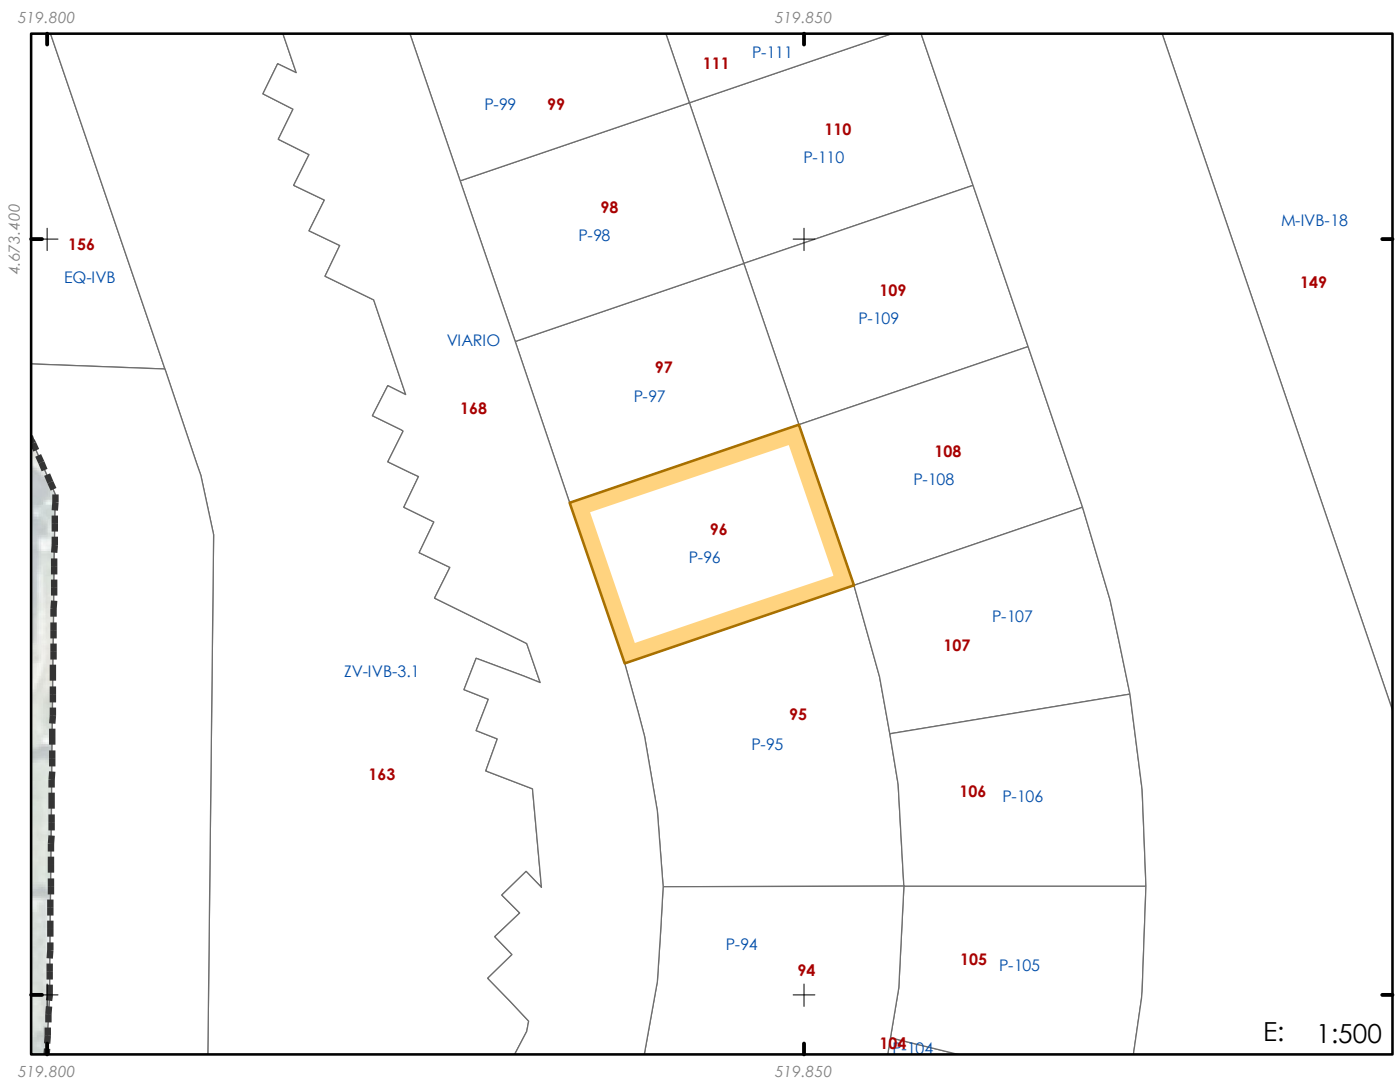

PARCELA RESULTADO

DESCRICIÓN

Parcela do termo municipal de Vigo de uso residencial pensada para albergar a edificación de villas e chalets. Situada na zona central do Polígono número 1 da 2ª Modificación do Plan parcial de San Paio de Navia. Linda ao norte con: Parcela 97 e 109; ao sur con: Parcela 95 e 107; ao leste con: Parcela 107, 108 e 109 e ao oeste con: Parcela 168.

DENOMINACIÓN

96

DESIGNACIÓN EN PLAN PARCIAL

Quinteiro M-IVB-17; Parcela P-96

SUPERFICIE (m²)

180,00

COEF. DE EDIFICABILIDADE (m²/m²)

0,8500

USO

RESIDENCIAL

SUPERFICIE EDIFICABLE MÁXIMA (m²)

153,00

ALTURAS

II

ADXUDICATARIO

ORDENANZA

9P-2º

Instituto Galego da Vivenda e Solo

NÚMERO DE VIVENDAS

1

INSCRICIÓN REXISTRAL

PRAZAS APARCADOIRO

2

Inscribirase no Rexistro da Propiedade de Vigo como finca nova e independente, en virtude deste Proxecto de Reparcelación

CARGAS E GRAVAMES: Compromiso de permuta con finca orixe 105

CORRESPONDENCIA EN PARC. ORIXE:

66,3% de finca 55 e 33,7% de finca 56