


PROXECTO DE REPARCELACIÓN DO POLÍGONO 1 DE SAN PAIO DE NAVIA

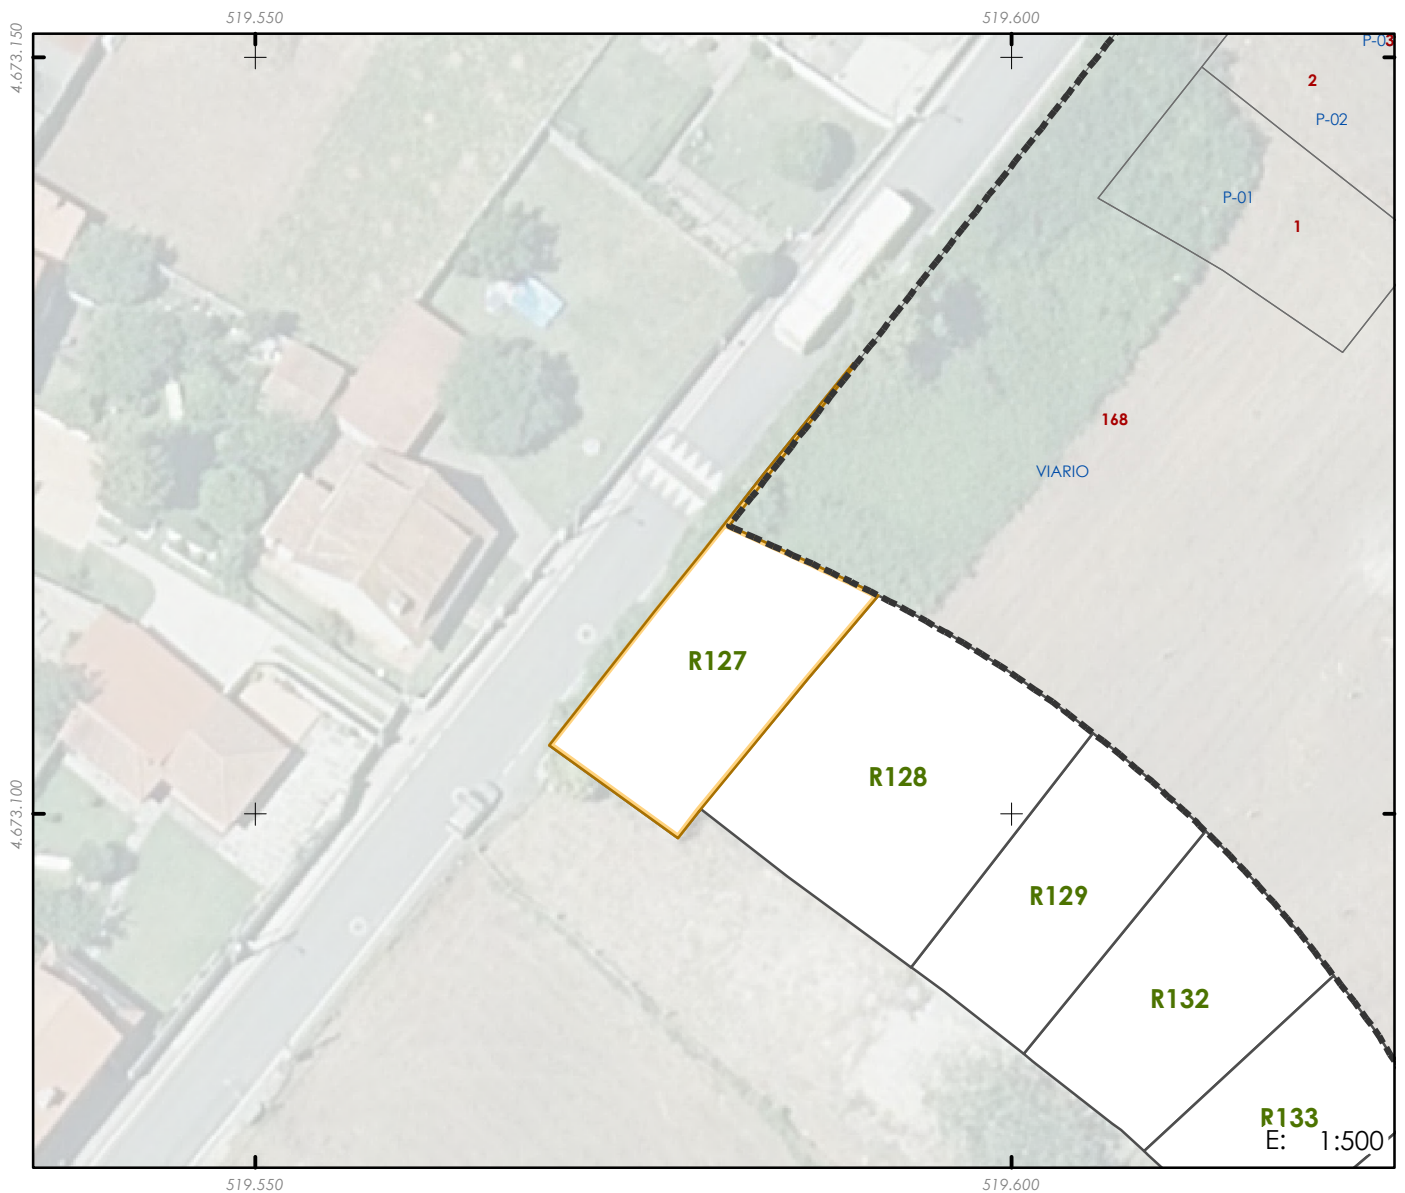

RESTO DE PARCELA DE ORIXE

SUPERFICIE (m²):

214

DENOMINACIÓN

R127

PROPIETARIO

Instituto Galego da Vivenda e Solo

TÍTULO DE ADQUISICIÓN

Permuta

DESCRICIÓN

Resto de parcela de orixe 127, situada no sur do Polígono número 1 e norte do Polígono número 2 da 2ª Modificación do Plan parcial de San Paio de Navia, no termo municipal de Vigo, obtida mediante Permuta. Linda ao norte parcela resultado 168 e dominio público viario; ao sur parcela 9733806NG1793S e parcela R128; ao leste parcela resultado 168, parcela R128 e 9733806NG1793S; e ao oeste dominio público viario e parcela 9733806NG1793S.

CARGAS E GRAVAMES

Compromiso de permuta (xunto coas fincas de orixe 28, 131, 134 e 140) con finca de resultado 149

INSCRICIÓN REXISTRAL

Tomo 2197, Libro 1262, Folio 19, Finca 63241, 5ª (MATRIZ-PTE SEGREGACIÓN)

CONSTRUCCIÓN

-

REFERENCIA CATASTRAL DE ORIXE

9733807NG1793S