


PROXECTO DE REPARCELACIÓN DO POLÍGONO 1 DE SAN PAIO DE NAVIA

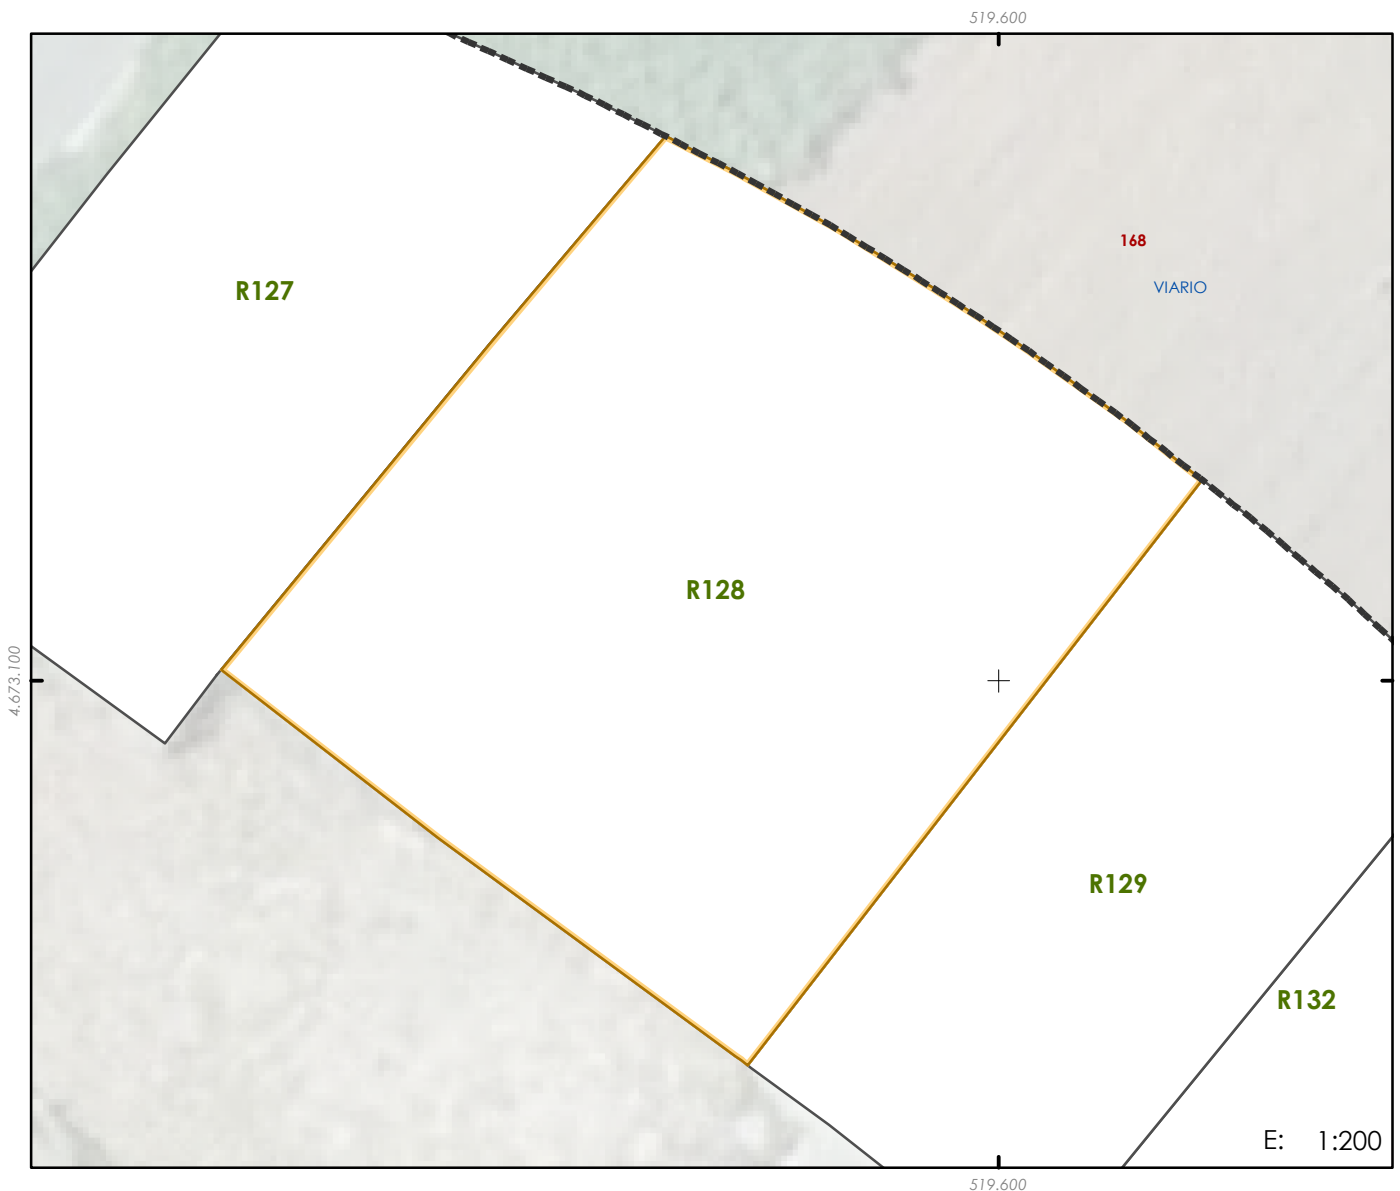

RESTO DE PARCELA DE ORIXE

SUPERFICIE (m²):

331

DENOMINACIÓN

R128

PROPIETARIO

Instituto Galego da Vivenda e Solo

TÍTULO DE ADQUISICIÓN

Compravenda

DESCRICIÓN

Resto de parcela de orixe 128, situada no sur do Polígono número 1 e norte do Polígono número 2 da 2ª Modificación do Plan parcial de San Paio de Navia, no termo municipal de Vigo, obtida mediante Compravenda. Linda ao norte parcela resultado 168 e parcela R127; ao sur parcela 9733806NG1793S e parcela R129; ao leste parcela resultado 168 e parcela R129; e ao oeste parcela 9733806NG1793S e parcela R127.

CARGAS E GRAVAMES

-

CONSTRUCCIÓNS

-

INSCRICIÓN REXISTRAL

Tomo 2501, Libro 1566, Folio 65, Finca 80347, 1ª
(MATRIZ-PTE SEGREGACIÓN)

REFERENCIA CATASTRAL DE ORIXE

9733809NG1793S