


PROXECTO DE REPARCELACIÓN DO POLÍGONO 1 DE SAN PAIO DE NAVIA

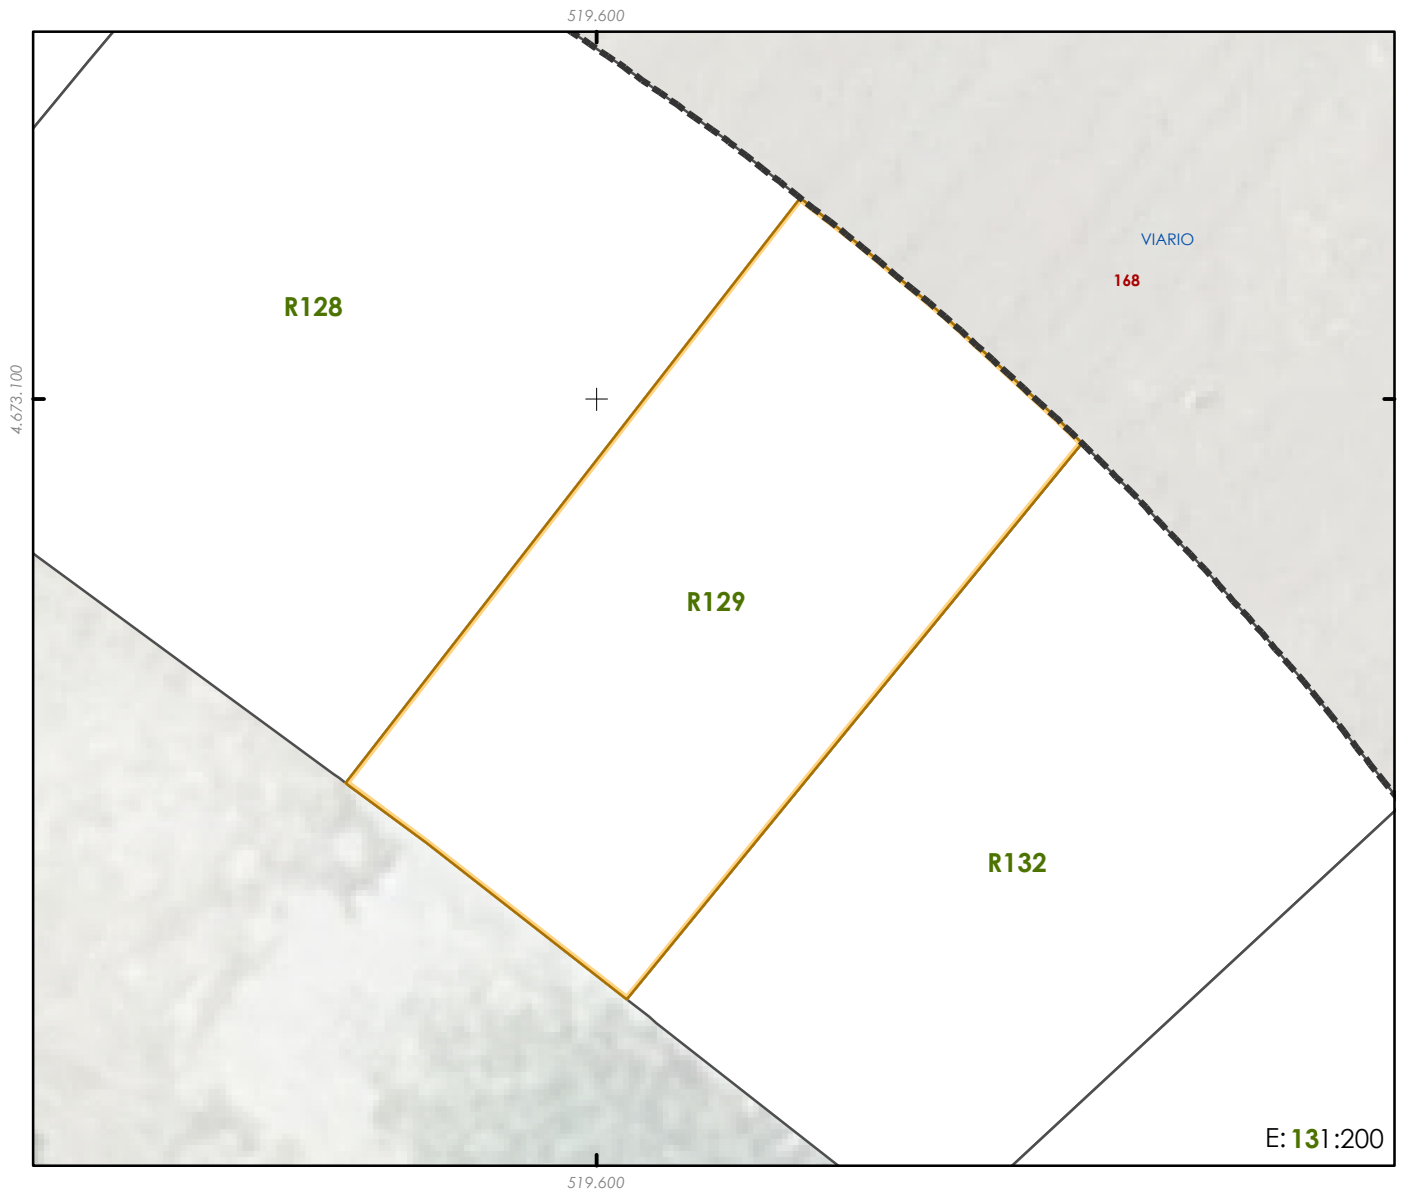

RESTO DE PARCELA DE ORIXE

SUPERFICIE (m²):

186

DENOMINACIÓN

R129

PROPIETARIO

Instituto Galego da Vivenda e Solo

TÍTULO DE ADQUISICIÓN

Compravenda

DESCRICIÓN

Resto de parcela de orixe 129, situada no sur do Polígono número 1 e norte do Polígono número 2 da 2ª Modificación do Plan parcial de San Paio de Navia, no termo municipal de Vigo, obtida mediante Compravenda. Linda ao norte parcela resultado 168 e parcela R128; ao sur parcela 9733806NG1793S e parcela R132; ao leste parcela resultado 168 e parcela R132; e ao oeste parcela 9733806NG1793S e parcela R128.

CARGAS E GRAVAMES

-

CONSTRUCCIÓN

-

INSCRICIÓN REXISTRAL

Tomo 2062, Libro 1127, Folio 174, Finca 65660, 2ª
(MATRIZ-PTE SEGREGACIÓN)

REFERENCIA CATASTRAL DE ORIXE

9733840NG1793S