


## PROXECTO DE REPARCELACIÓN DO POLÍGONO 1 DE SAN PAIO DE NAVIA

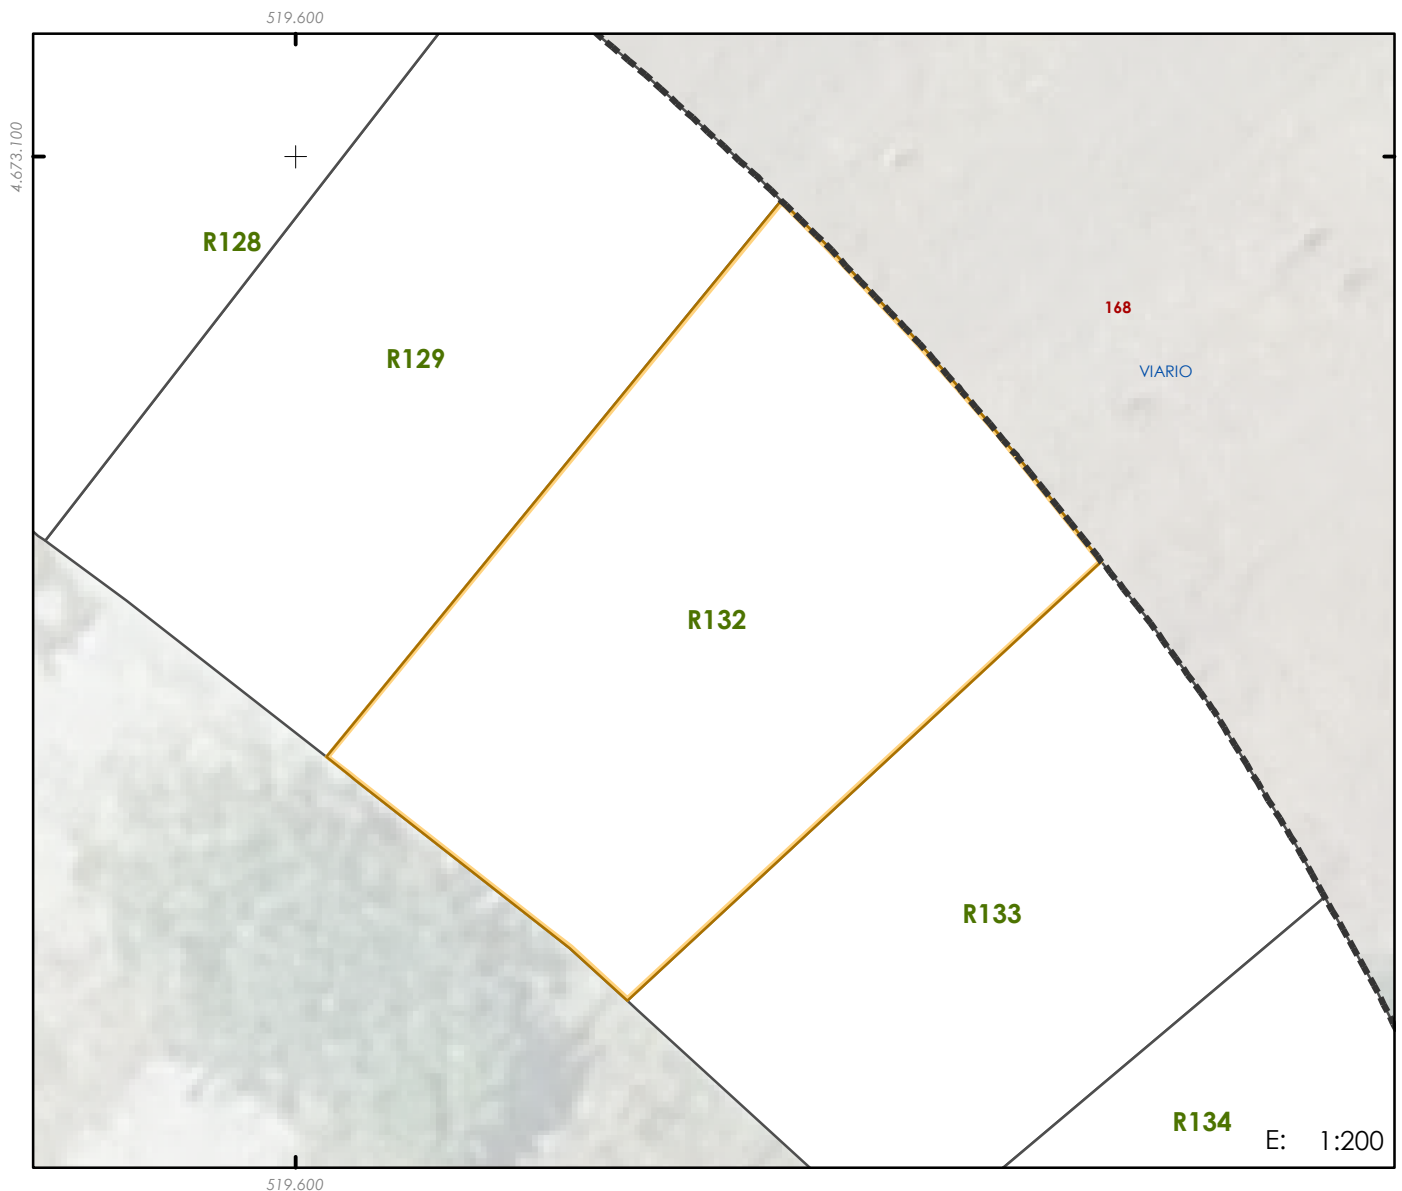

### RESTO DE PARCELA DE ORIXE

**SUPERFICIE (m<sup>2</sup>):**

208

**DENOMINACIÓN**

**R132**

### **PROPIETARIO**

Instituto Galego da Vivenda e Solo

### **TÍTULO DE ADQUISICIÓN**

Compravenda

### **DESCRICIÓN**

Resto de parcela de orixe 132, situada no sur do Polígono número 1 e norte do Polígono número 2 da 2ª Modificación do Plan parcial de San Paio de Navia, no termo municipal de Vigo, obtida mediante Compravenda. Linda ao norte parcela resultado 168 e parcela R129; ao sur parcela 9733806NG1793S e parcela R133; ao leste parcela resultado 168 e parcela R133; e ao oeste parcela 9733806NG1793S e parcela R129.

### **CARGAS E GRAVAMES**

-

### **CONSTRUCCIÓNS**

-

### **INSCRICIÓN REXISTRAL**

Tomo 2500, Libro 1565, Folio 68, Finca 80596, 1ª  
(MATRIZ-PTE SEGREGACIÓN)

### **REFERENCIA CATASTRAL DE ORIXE**

9733841NG1793S