


PROXECTO DE REPARCELACIÓN DO POLÍGONO 1 DE SAN PAIO DE NAVIA

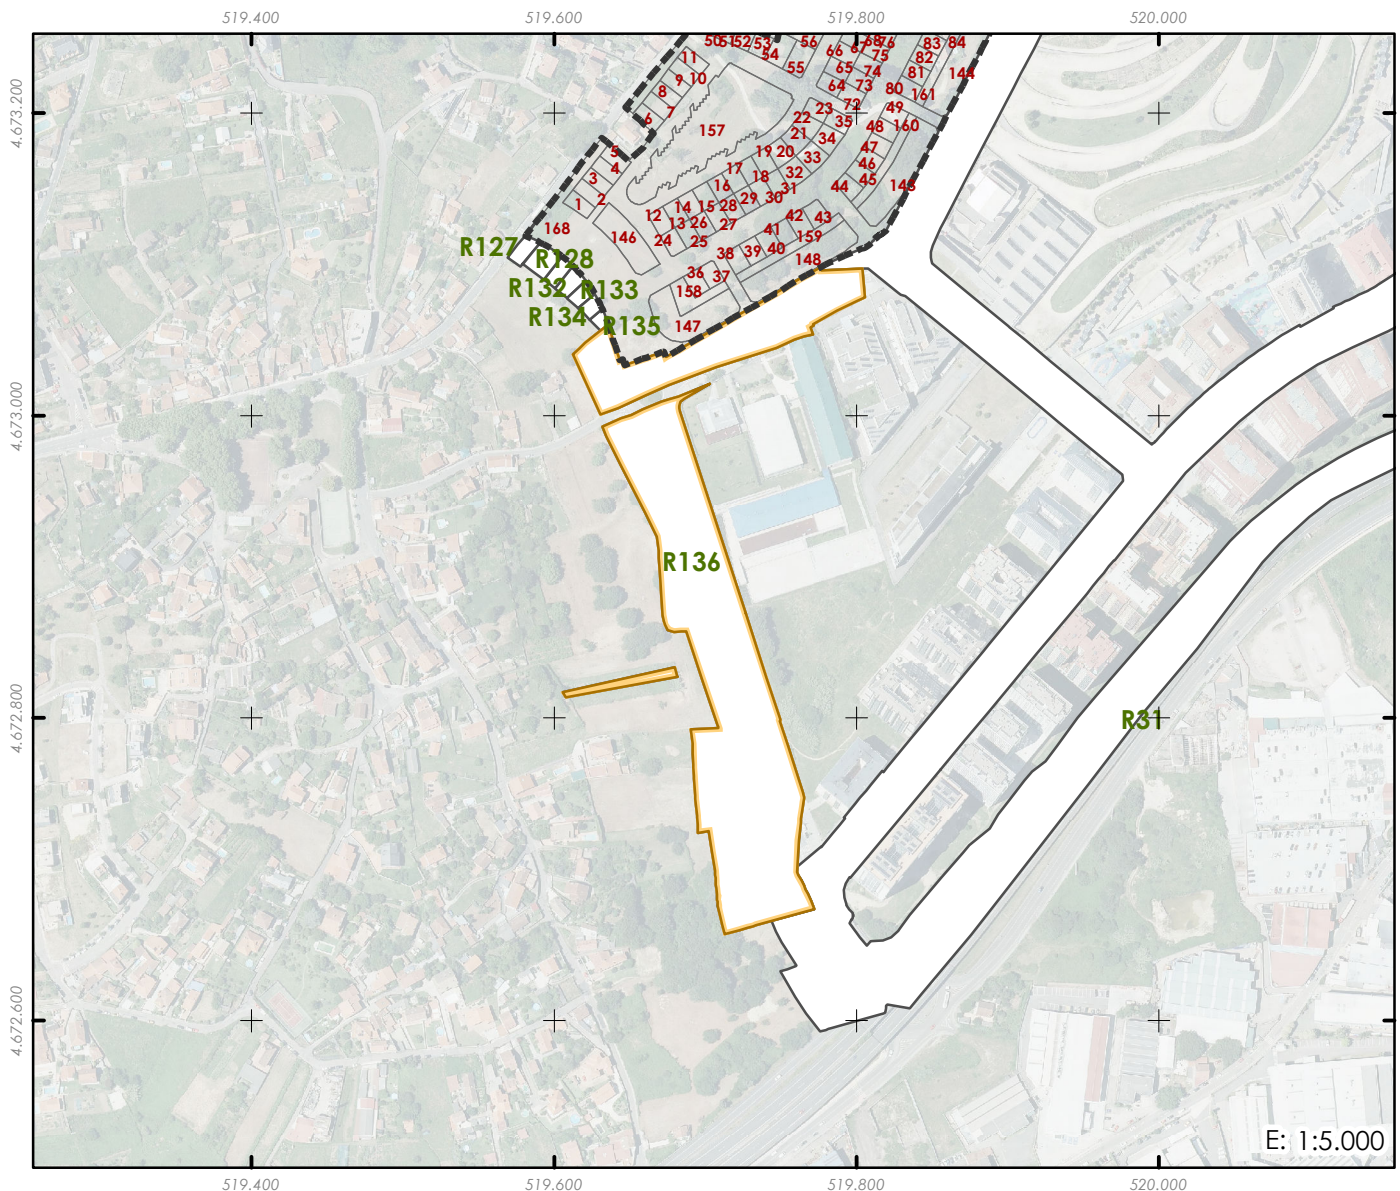

RESTO DE PARCELA DE ORIXE

SUPERFICIE (m²):

24.213

DENOMINACIÓN

R136

PROPIETARIO

Instituto Galego da Vivenda e Solo

TÍTULO DE ADQUISICIÓN

Agrupación

DESCRICIÓN

Resto de parcela de orixe 136, situada no sur do Polígono número 1 e leste do Polígono número 2 da 2ª Modificación do Plan parcial de San Paio de Navia, no termo municipal de Vigo, correspóndese coa finca matriz resultante da segregación efectuada na etapa 3A do Plan Parcial de Navia. Linda ao norte parcela resultado 168 e parcela R135; ao sur dominio público viario, parcela R31, 9729232NG1792N, 9729233NG1792N e outras; ao leste dominio público viario, parcela 9831424NG1793, 9831428NG1793S e R31; e ao oeste dominio público viario, parcela 9733832NG1793S, 9631816NG1793S, 9830203NG1793S, 9830226NG1793S e outras.

CARGAS E GRAVAMES

Dereitos de reversión

CONSTRUCCIÓN

-

INSCRICIÓN REXISTRAL

Tomo 2232, Libro 1297, Folio 81, Finca 71235
(Res.Matriz 3A PTE SEGREGACIÓN)

REFERENCIA CATASTRAL DE ORIXE

Res.Matriz 3A