


PROXECTO DE REPARCELACIÓN DO POLÍGONO 1 DE SAN PAIO DE NAVIA

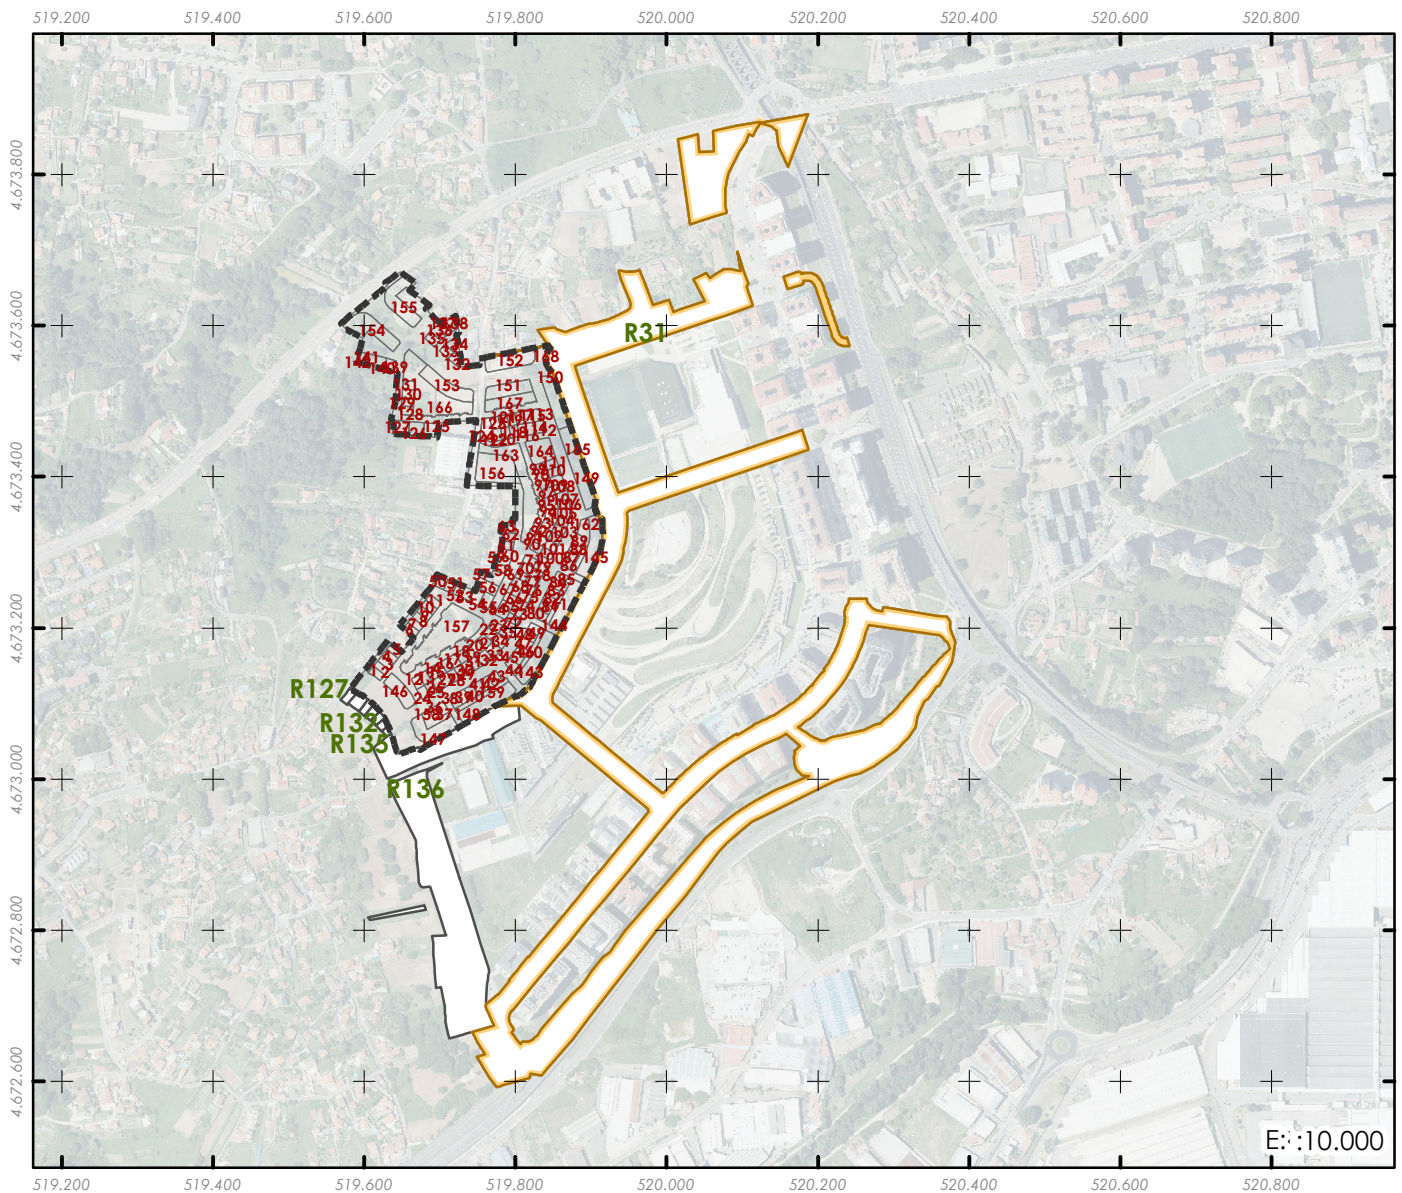

RESTO DE PARCELA DE ORIXE

SUPERFICIE (m²):

109.185

DENOMINACIÓN

R31

PROPIETARIO

Instituto Galego da Vivenda e Solo

TÍTULO DE ADQUISICIÓN

Agrupación

DESCRICIÓN

Resto de parcela de orixe 31, situada ao leste do Polígono número 1 da 2ª Modificación do Plan parcial de San Paio de Navia, no termo municipal de Vigo, correspóndese coa finca matriz resultante da segregación efectuada nas etapas 1 e 2 do Plan Parcial de Navia. Linda ao norte dominio público viario, parcela 0039889NG2703N, 0039870NG2703N, 0037601NG2703N, 0134401NG2703S e outras; ao sur dominio público viario e parcelas 9929502NG1792N, 9831426NG1793S, 9831427NG1793S e outras; ao leste dominio público viario, parcelas 0037601NG2703N, 0134401NG2703S, 9929502NG1792N e outras; e ao oeste parcelas resultado 168, 150, 165, 149, 145, 144, 143 e outras.

CARGAS E GRAVAMES

-

CONSTRUCCIÓN

-

INSCRIPCIÓN REXISTRAL

Tomo 1988, Libro 1053, Folio 46, Finca 63412, 1ª (Res.Matriz 1-2-PTE SEGREGACIÓN)

REFERENCIA CATASTRAL DE ORIXE

Res.Matriz 1-2