


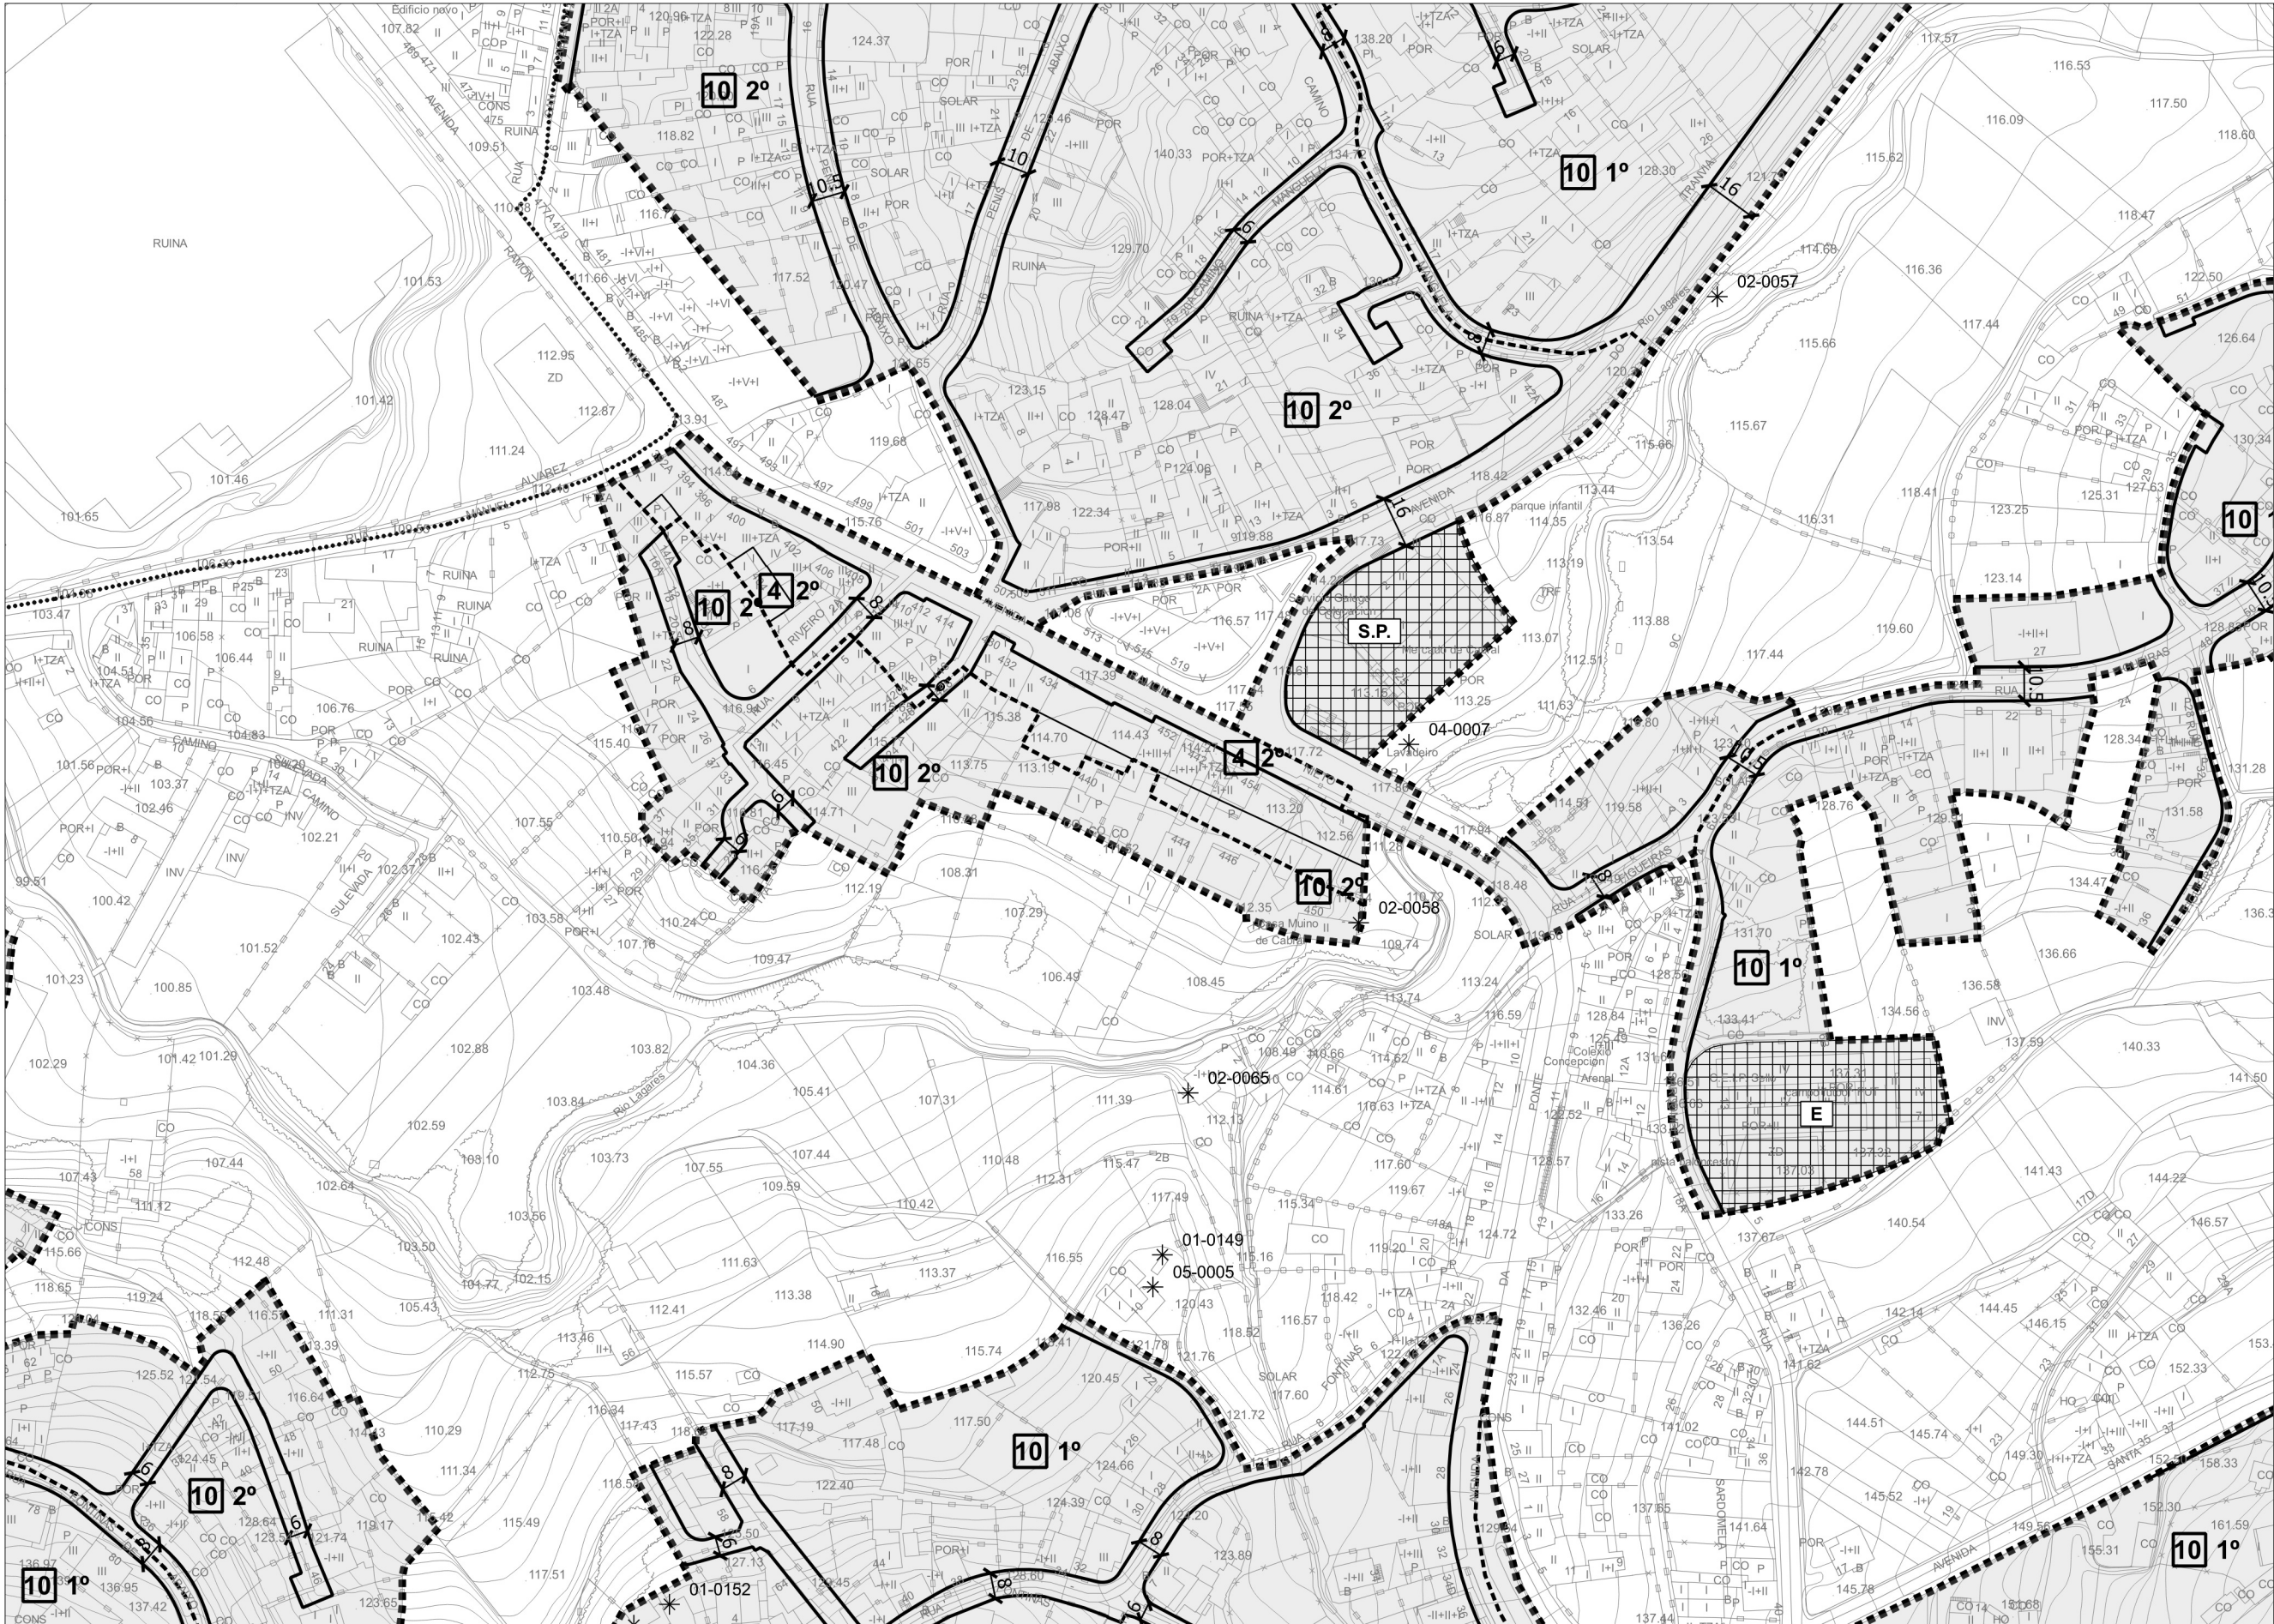

7-C	7-P	7-Q	7-R	7-S	7-T	7-U
8-O	8-P	8-Q	8-R	8-S	8-T	8-U
9-O	9-P	9-Q	9-R	9-S	9-T	9-U
10-O	10-P	10-Q	10-R	10-S	10-T	10-U
11-O	11-P	11-Q	11-R	11-S	11-T	11-U
12-O	12-P	12-Q	12-R	12-S	12-T	12-U
13-O	13-P	13-Q	13-R	13-S	13-T	13-U

LEI 37/2015 ESTRADAS

..... PEGADA

----- ESTUDO INFORMATIVO

----- LIÑA LIM. EDIFICACION

----- ARISTA EXT. CALZADA

----- ARISTA EXT. TÚNEL

LEI DE COSTAS

DOMINIO PÚBLICO

MARÍTIMO-TERRESTRE

RIBEIRA DO MAR

SERVIDUME DE PROTECCION

SERVIDUME DE TRANSITO

ZONA INFLUENCIA

AEROPORTO

ÁREA CAUTELA

PLANO Nº: SERIE 2-A

FOLLA: 10-R

ESCALA: 1:2000

0 10 20 30 40 50 m

ABRIL 2019

INSTRUMENTO DE ORDENACIÓN PROVISIONAL

XERENCIA MUNICIPAL DE URBANISMO

CONCELLO DE VIGO

ORDENACIÓN PORMENORIZADA DO SOLO URBANO

V.5 DOCUMENTO PARA APROBACIÓN DEFINITIVA

EQUIPO REDACTOR: SERVIZOS TÉCNICOS MUNICIPAIS