


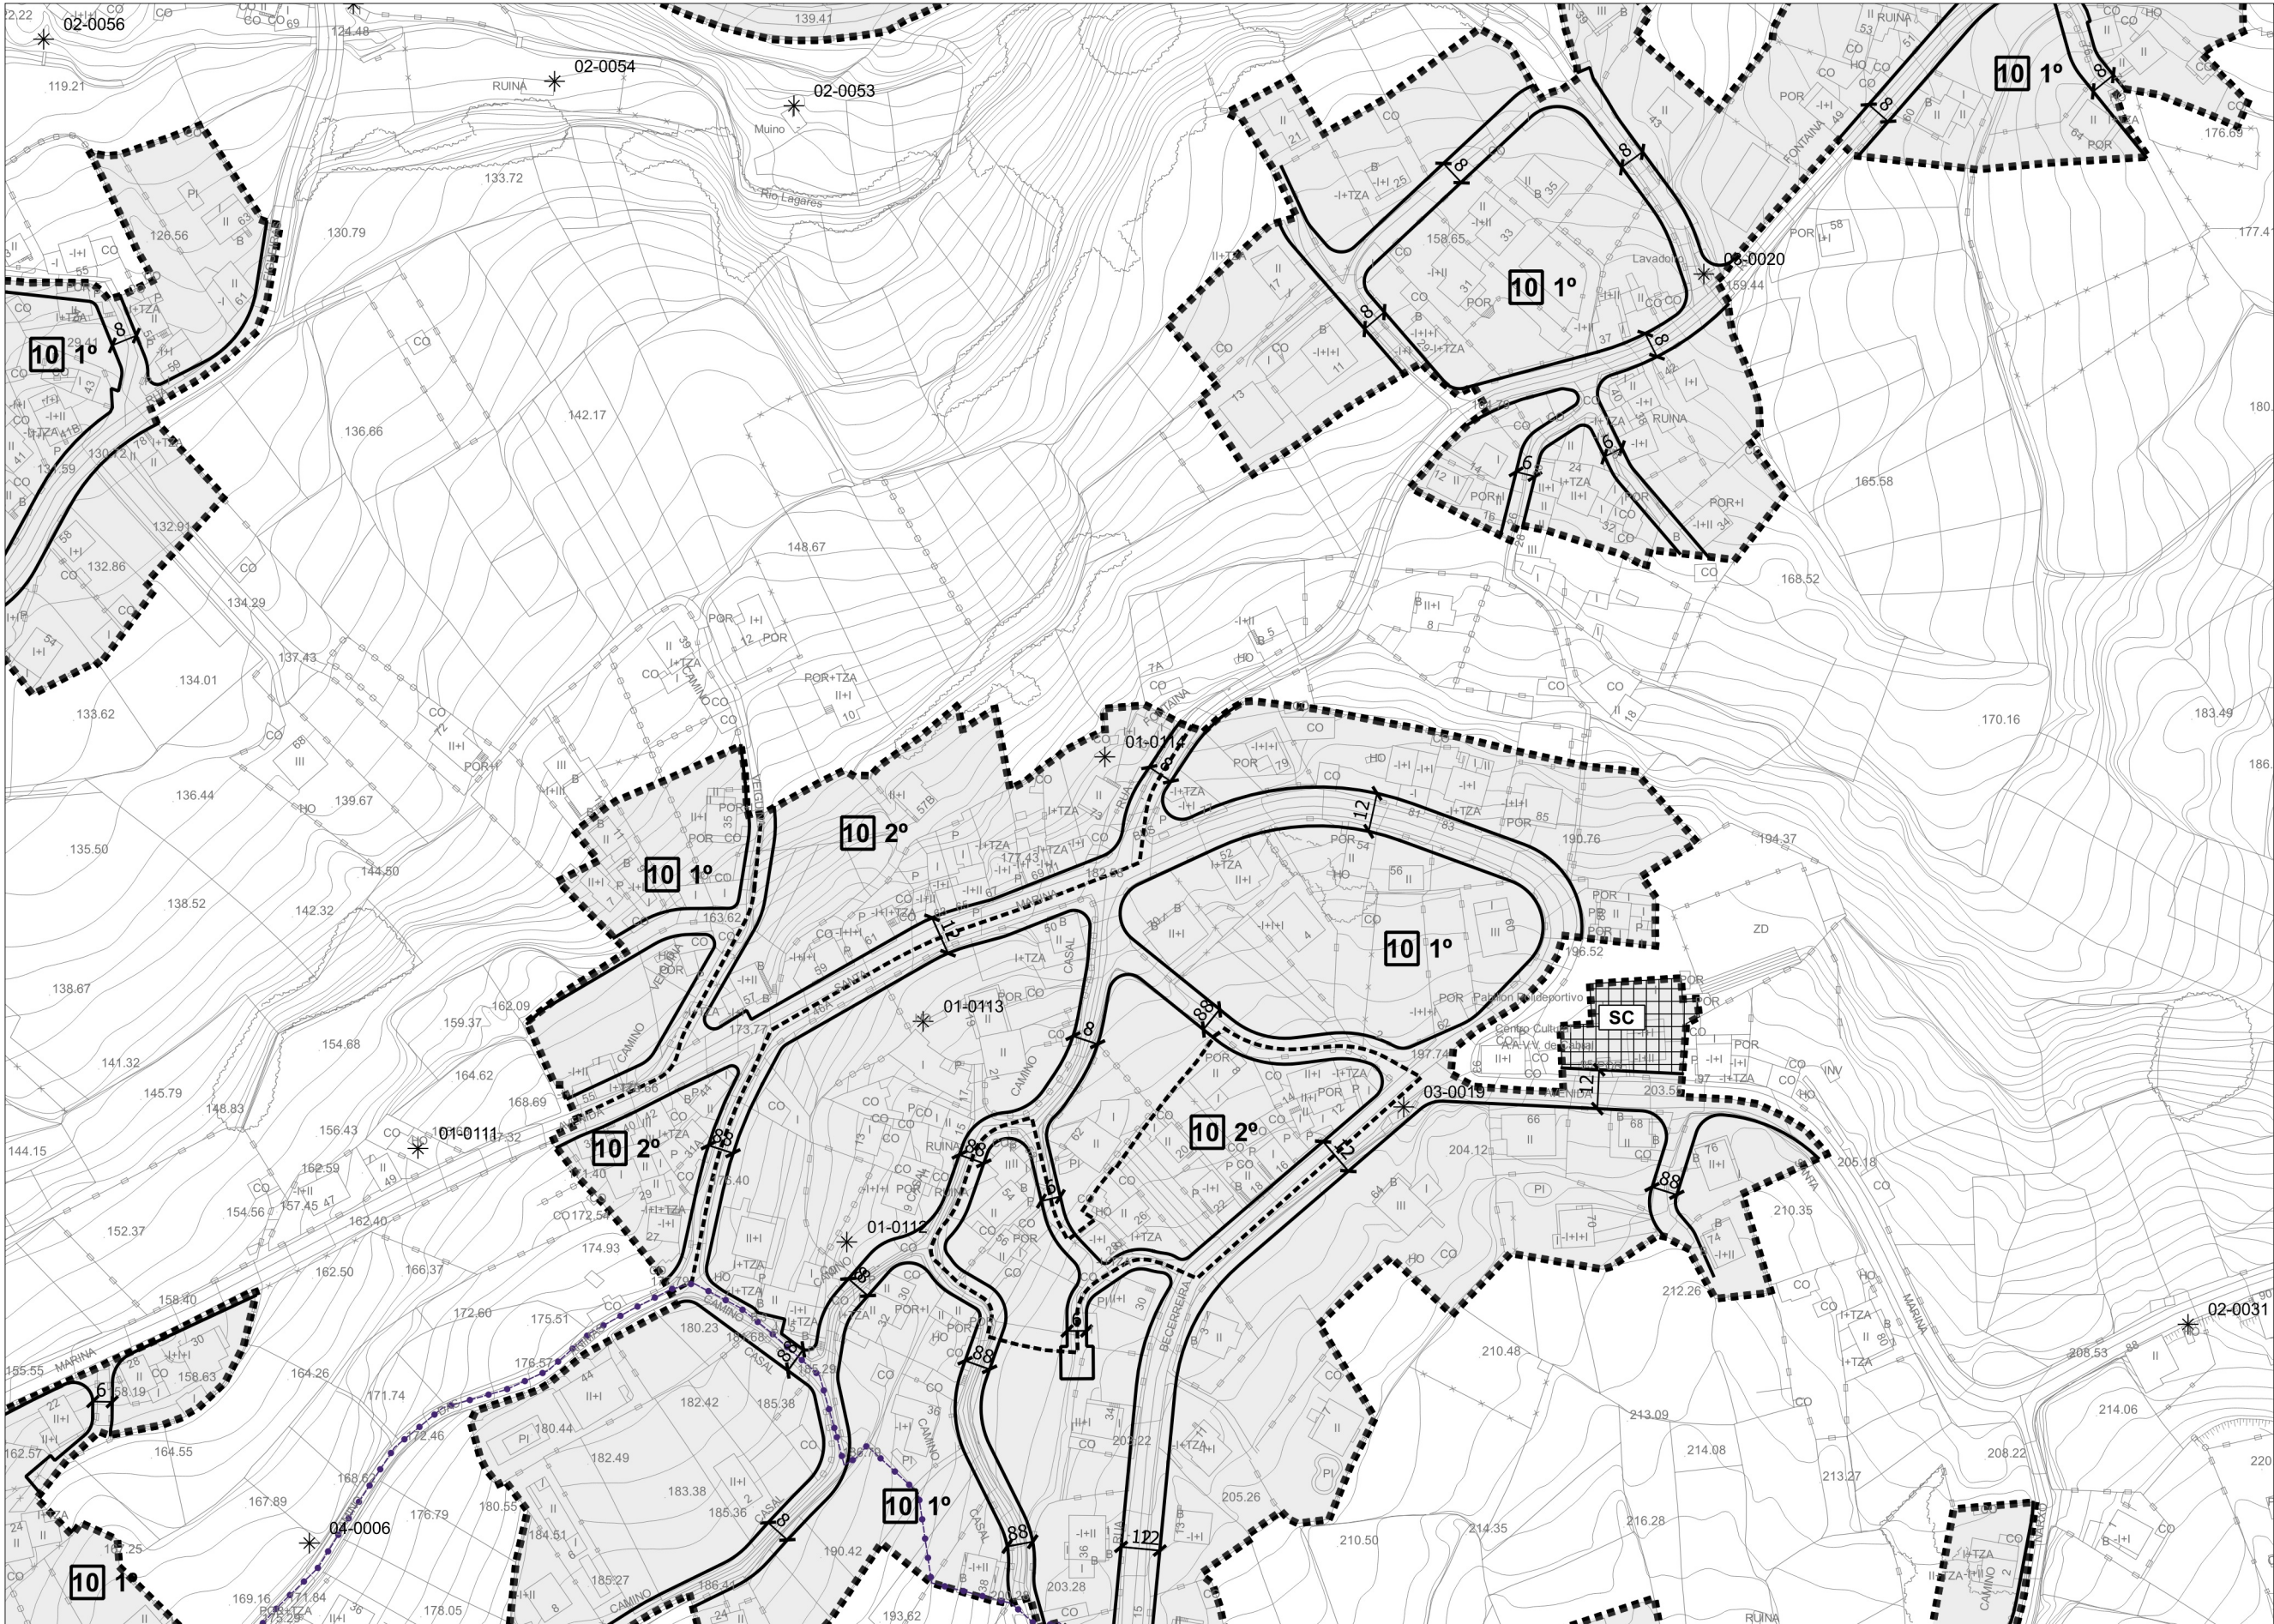

7-P	7-Q	7-R	7-S	7-T	7-U	7-V
8-P	8-Q	8-R	8-S	8-T	8-U	8-V
9-P	9-Q	9-R	9-S	9-T	9-U	9-V
10-P	10-Q	10-R	10-S	10-T	10-U	10-V
11-P	11-Q	11-R	11-S	11-T	11-U	11-V
12-P	12-Q	12-R	12-S	12-T	12-U	12-V
13-P	13-Q	13-R	13-S	13-T	13-U	13-V

LEI 37/2015 ESTRADAS

..... PEGADA

----- ESTUDO INFORMATIVO

----- LIÑA LIM. EDIFICACION

----- ARISTA EXT. CALZADA

----- ARISTA EXT. TÚNEL

LEI DE COSTAS

----- DOMINIO PÚBLICO

----- MARÍTIMO-TERRESTRE

----- RIBEIRA DO MAR

+++++ SERVIZUME DE PROTECCION

----- SERVIZUME DE TRANSITO

----- ZONA INFLUENCIA

AEROPORTO

AREA CAUTELA

PLANO Nº: SERIE 2-A

FOLLA: 10-S

ESCALA: 1:2000

0 10 20 30 40 50 m

ABRIL 2019

INSTRUMENTO DE ORDENACIÓN PROVISIONAL

XERENCIA MUNICIPAL DE URBANISMO

CONCELLO DE VIGO

ORDENACIÓN PORMENORIZADA DO SOLO URBANO

V.5 DOCUMENTO PARA APROBACIÓN DEFINITIVA

EQUIPO REDACTOR: SERVIZOS TÉCNICOS MUNICIPAIS