


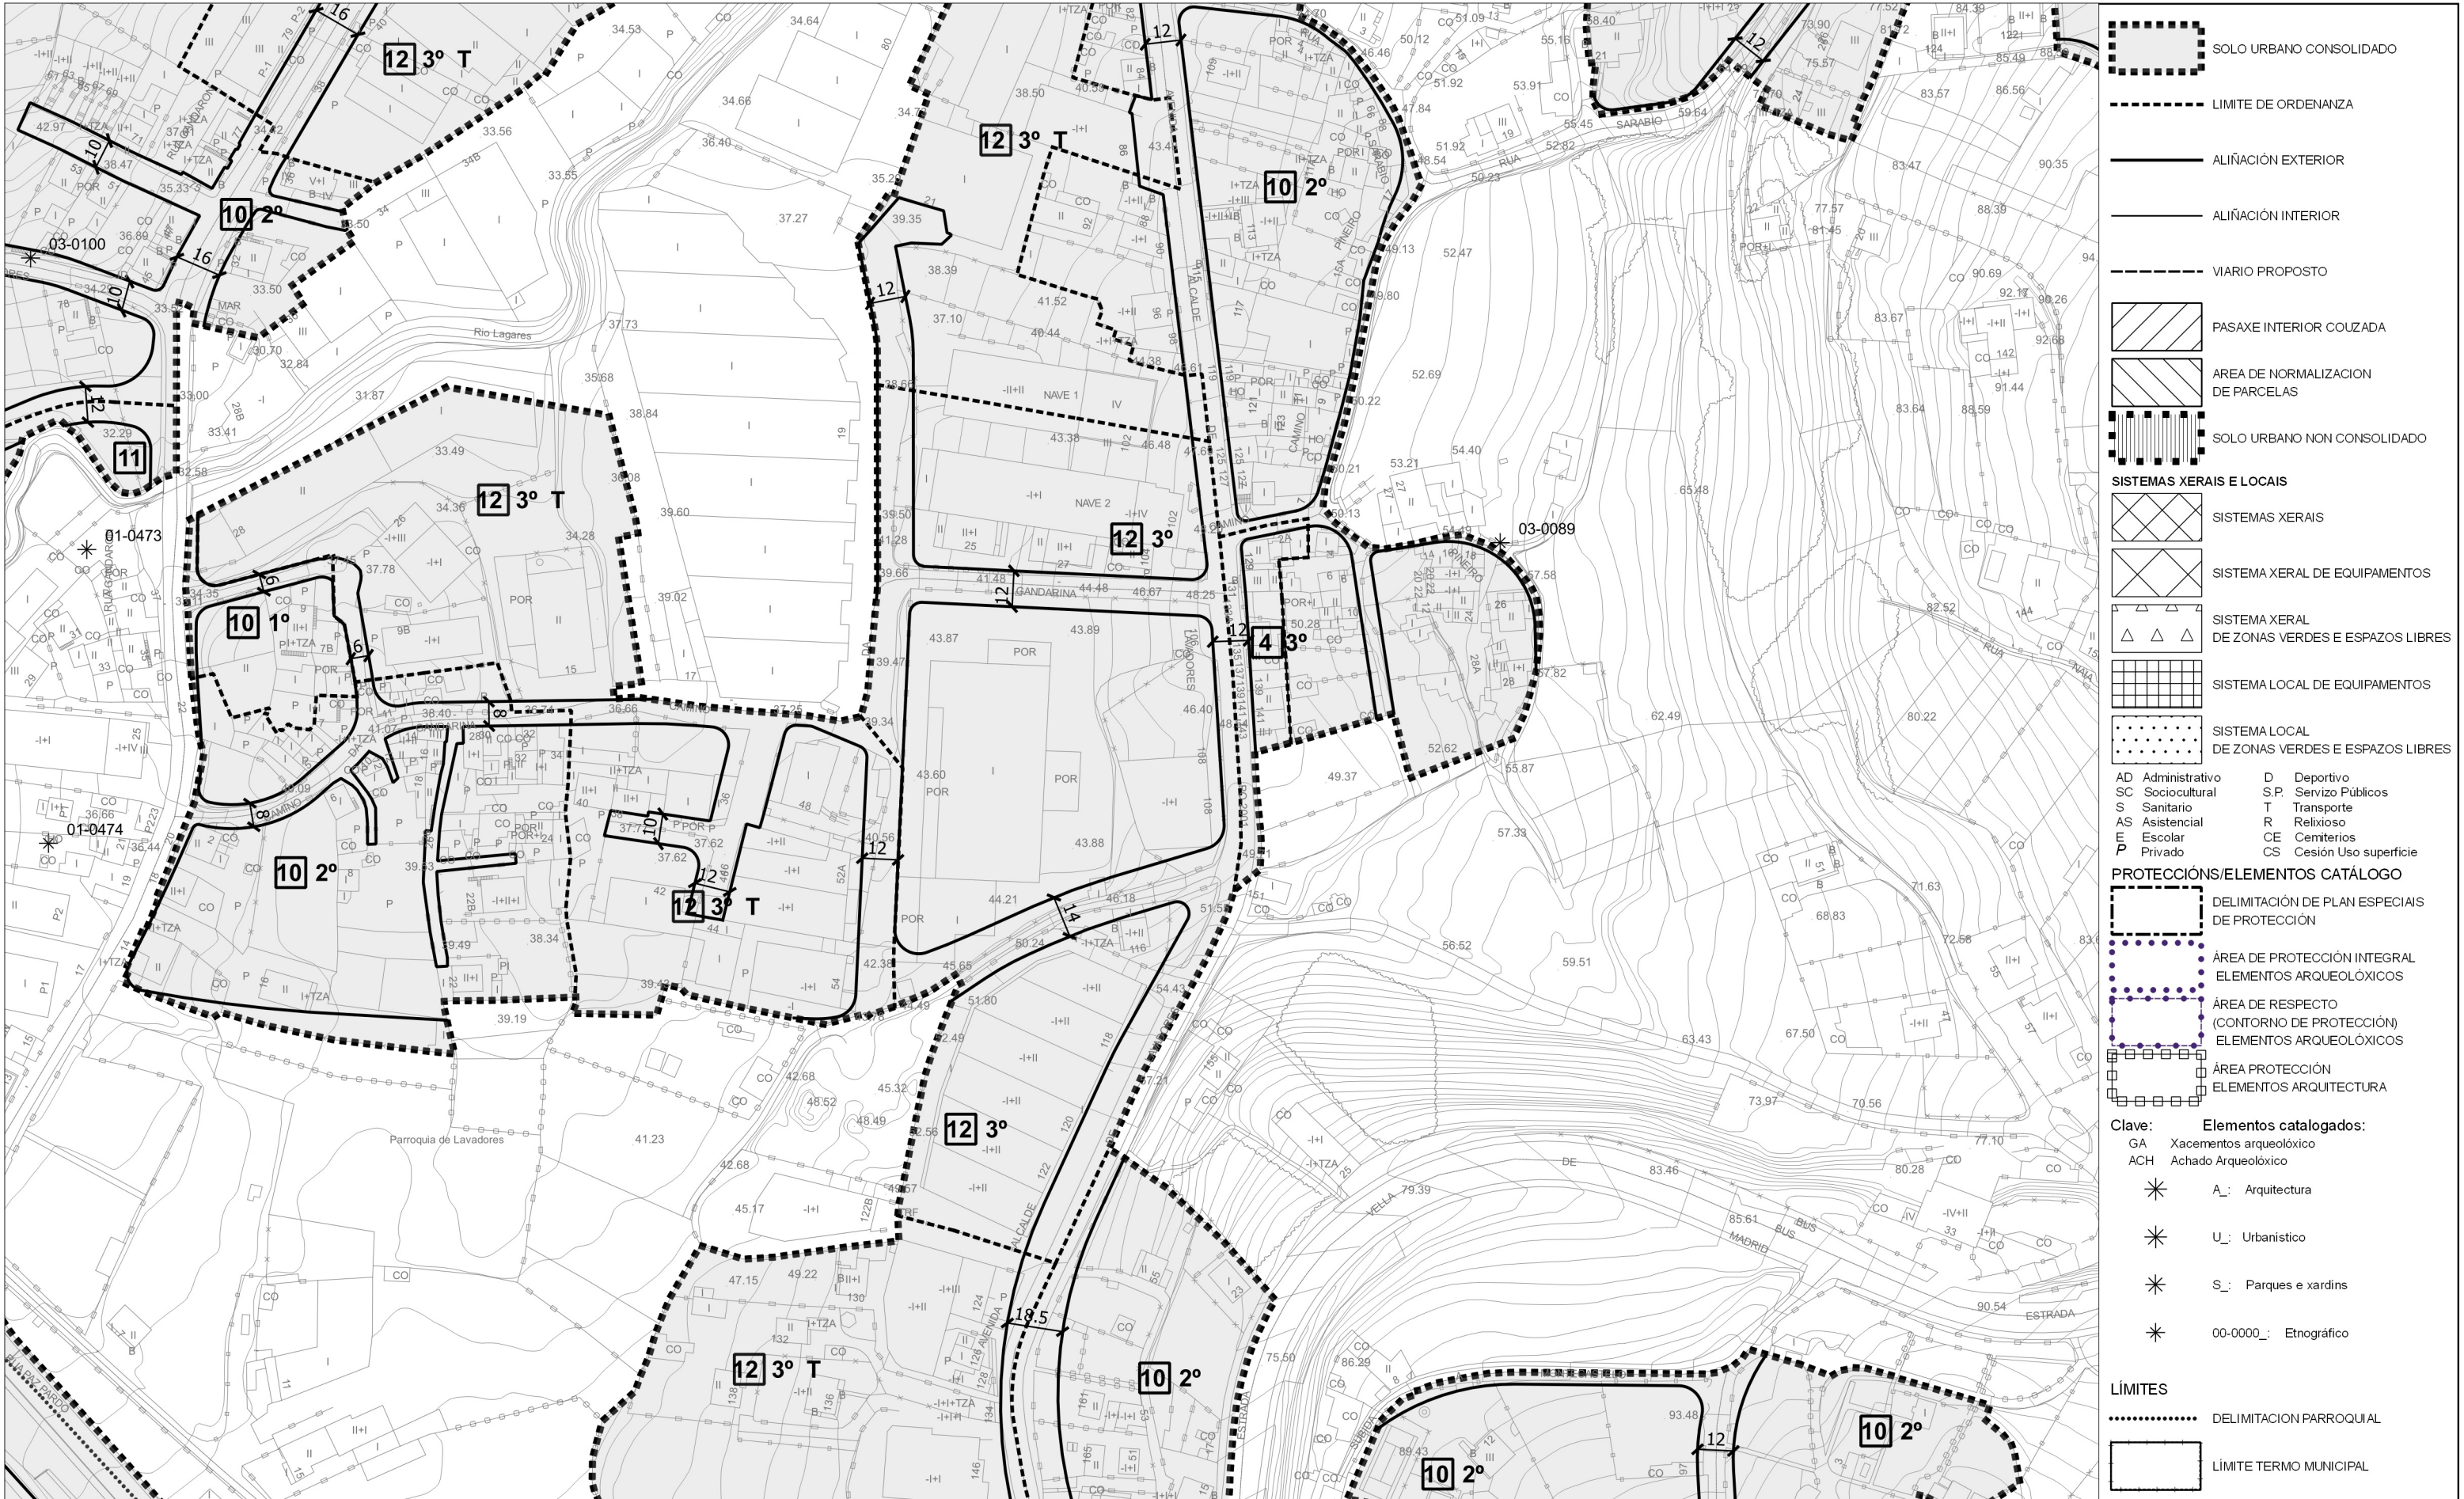

- SOLO URBANO CONSOLIDADO
- LIMITE DE ORDENANZA
- ALIÑACIÓN EXTERIOR
- ALIÑACIÓN INTERIOR
- VIARIO PROPOSTO
- PASAXE INTERIOR COUZADA
- AREA DE NORMALIZACION DE PARCELAS
- SOLO URBANO NON CONSOLIDADO
- SISTEMAS XERAIS E LOCAIS
- SISTEMAS XERAIS
- SISTEMA XERAL DE EQUIPAMENTOS
- SISTEMA XERAL DE ZONAS VERDES E ESPAZOS LIBRES
- SISTEMA LOCAL DE EQUIPAMENTOS
- SISTEMA LOCAL DE ZONAS VERDES E ESPAZOS LIBRES
- AD Administrativo
- SC Sociocultural
- S Sanitario
- AS Asistencial
- E Escolar
- P Privado
- D Deportivo
- S.P. Servizo Públicos
- T Transporte
- R Religioso
- CE Cemiterios
- CS Cesión Uso superficie
- PROTECCIÓN/ELEMENTOS CATÁLOGO
- DELIMITACIÓN DE PLAN ESPECIAIS DE PROTECCIÓN
- ÁREA DE PROTECCIÓN INTEGRAL ELEMENTOS ARQUEOLÓXICOS
- ÁREA DE RESPECTO (CONTORNO DE PROTECCIÓN) ELEMENTOS ARQUEOLÓXICOS
- ÁREA PROTECCIÓN ELEMENTOS ARQUITECTURA
- Clave: Elementos catalogados:
- GA Xacementos arqueolóxico
- ACH Achado Arqueolóxico
- A_ Arquitectura
- U_ Urbanístico
- S_ Parques e xardins
- 00-0000_ Etnográfico
- LÍMITES
- DELIMITACION PARROQUIAL
- LÍMITE TERMO MUNICIPAL

6	7
10	11
12	13

9-L	9-M	9-N	9-O	9-P	9-Q	9-R
10-L	10-M	10-N	10-O	10-P	10-Q	10-R
11-L	11-M	11-N	11-O	11-P	11-Q	11-R
12-L	12-M	12-N	12-O	12-P	12-Q	12-R
13-L	13-M	13-N	13-O	13-P	13-Q	13-R
14-L	14-M	14-N	14-O	14-P	14-Q	14-R

LEI 37/2015 ESTRADAS

PEGADA

ESTUDO INFORMATIVO

LIÑA LIM. EDIFICACION

ARISTA EXT. CALZADA

ARISTA EXT. TÚNEL

LEI DE COSTAS

DOMINIO PÚBLICO MARÍTIMO-TERRESTRE

RIBEIRA DO MAR

SERVIDUME DE PROTECCION

SERVIDUME DE TRANSITO

ZONA INFLUENCIA

AEROPORTO

ÁREA CAUTELA

PLANO Nº: SERIE 2-A

FOLLA: 11-O

ESCALA: 1:2000

0 10 20 30 40 50 m

ABRIL 2019

INSTRUMENTO DE ORDENACIÓN PROVISIONAL

XERENCIA MUNICIPAL DE URBANISMO
CONCELLO DE VIGO

ORDENACIÓN PORMENORIZADA DO SOLO URBANO

V.5 DOCUMENTO PARA APROBACIÓN DEFINITIVA
EQUIPO REDACTOR: SERVIZOS TÉCNICOS MUNICIPAIS