


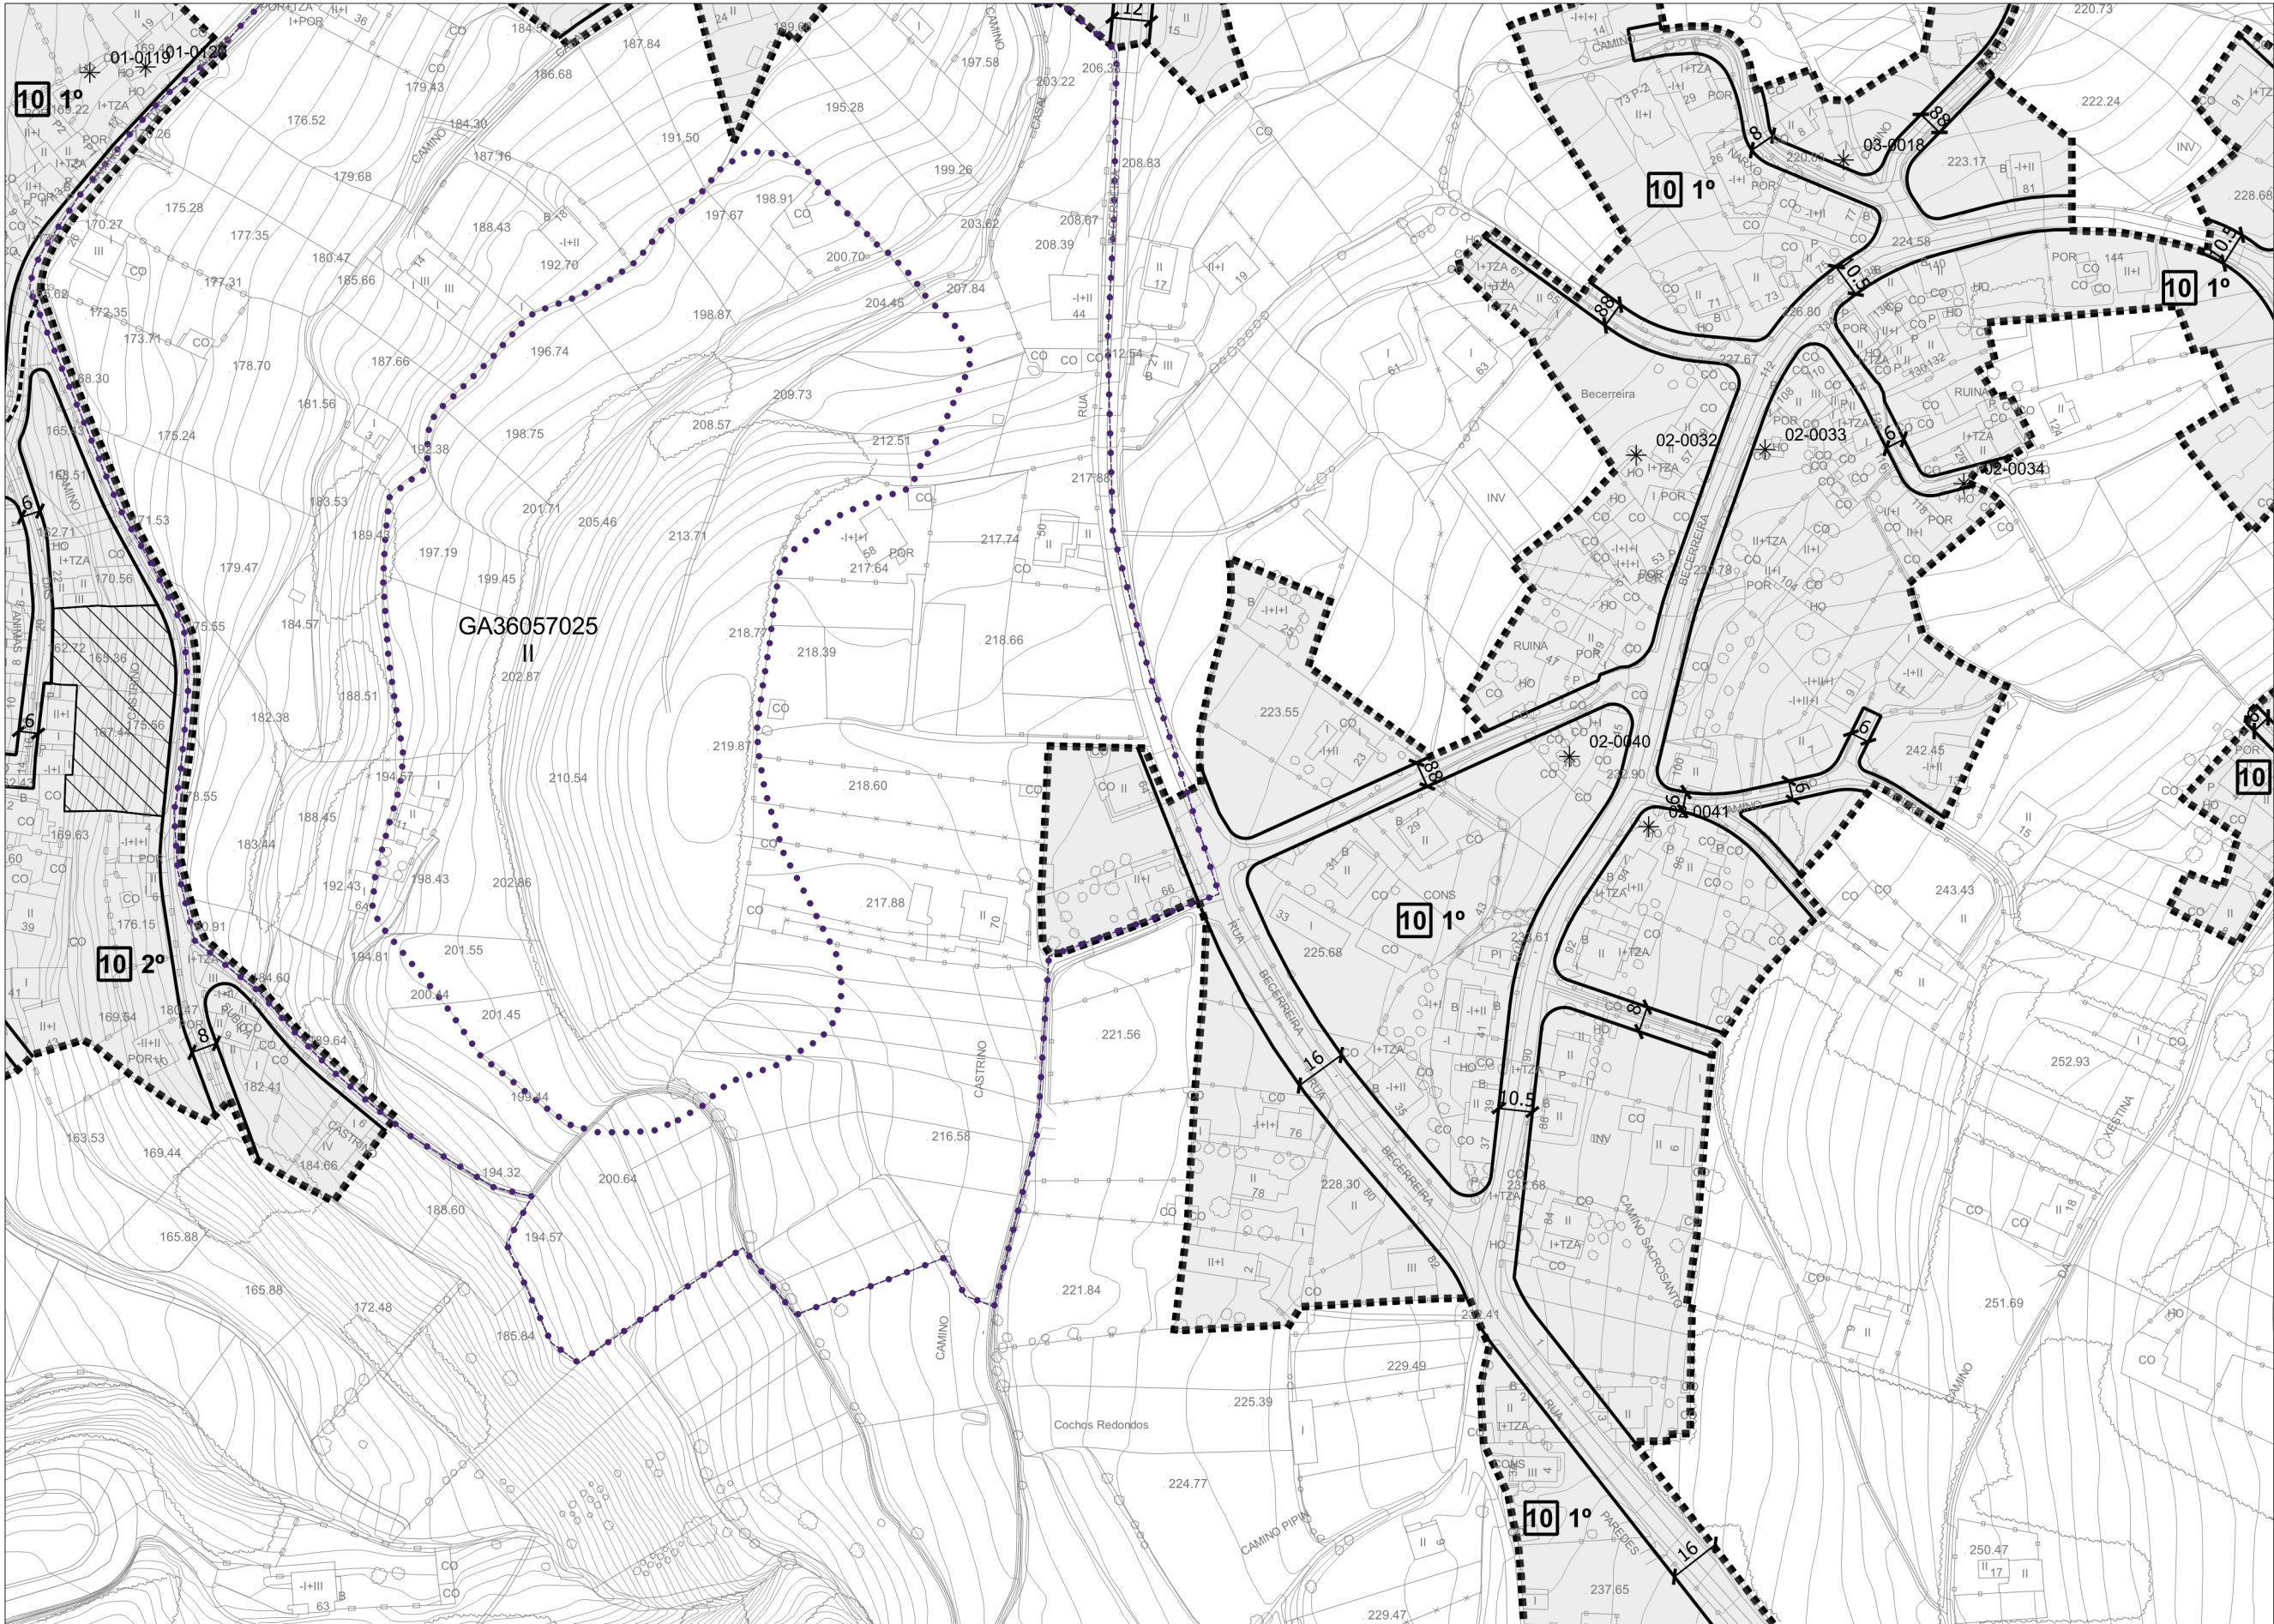

SOLO URBANO CONSOLIDADO

LÍMITE DE ORDENANZA

ALIÑACIÓN EXTERIOR

ALIÑACIÓN INTERIOR

VIARIO PROPOSTO

PASAXE INTERIOR COUZADA

AREA DE NORMALIZACION DE PARCELAS

SOLO URBANO NON CONSOLIDADO

SISTEMAS XERAIS E LOCAIS

SISTEMAS XERAIS

SISTEMA XERAL DE EQUIPAMENTOS

SISTEMA XERAL DE ZONAS VERDES E ESPAZOS LIBRES

SISTEMA LOCAL DE EQUIPAMENTOS

SISTEMA LOCAL DE ZONAS VERDES E ESPAZOS LIBRES

AD Administrativo

D Deportivo

SC Sociocultural

S.P. Servizo Públicos

S Sanitario

T Transporte

AS Asistencial

R Religioso

E Escolar

CE Cemiterios

P Privado

CS Cesión Uso superficie

PROTECCIÓN/ELEMENTOS CATÁLOGO

DELIMITACIÓN DE PLAN ESPECIAIS DE PROTECCIÓN

ÁREA DE PROTECCIÓN INTEGRAL ELEMENTOS ARQUEOLÓXICOS

ÁREA DE RESPECTO (CONTORNO DE PROTECCIÓN) ELEMENTOS ARQUEOLÓXICOS

ÁREA PROTECCIÓN ELEMENTOS ARQUITECTURA

Clave:

GA Xacementos arqueolóxico

ACH Achado Arqueolóxico

✱

A_ Arquitectura

✱

U_ Urbanístico

✱

S_ Parques e xardins

✱

00-0000_ Etnográfico

LÍMITES

DELIMITACION PARROQUIAL

LÍMITE TERMO MUNICIPAL

1

2

3

4

5

6

7

8

9

10

11

12

13

14

15

16

17

18

19

20

21

22

8-P	8-Q	8-R	8-S	8-T	8-U	8-V
9-P	9-Q	9-R	9-S	9-T	9-U	9-V
10-P	10-Q	10-R	10-S	10-T	10-U	10-V
11-P	11-Q	11-R	11-S	11-T	11-U	11-V
12-P	12-Q	12-R	12-S	12-T	12-U	12-V
13-P	13-Q	13-R	13-S	13-T		
14-P	14-Q	14-R	14-S			

0-Q	10-R	10-S	10-T	10-V
1-Q	11-R	11-S	11-T	11-V
2-Q	12-R	12-S	12-T	12-V

LEI 37/2015 ESTRADAS

PEGADA

ESTUDO INFORMATIVO

LIÑA LIM. EDIFICACION

ARISTA EXT. CALZADA

ARISTA EXT. TÚNEL

LEI DE COSTAS

DOMINIO PÚBLICO MARÍTIMO-TERRESTRE

RIBEIRA DO MAR

SERVIDUME DE PROTECCION

SERVIDUME DE TRANSITO

ZONA INFLUENCIA

AEROPORTO

ÁREA CAUTELA

PLANO Nº: SERIE 2-A

FOLLA: 11-S

ESCALA: 1:2000

0 10 20 30 40 50 m

ABRIL 2019

INSTRUMENTO DE ORDENACIÓN PROVISIONAL

XERENCIA MUNICIPAL DE URBANISMO

CONCELLO DE VIGO

ORDENACIÓN PORMENORIZADA DO SOLO URBANO

V.5 DOCUMENTO PARA APROBACIÓN DEFINITIVA

EQUIPO REDACTOR: SERVIZOS TÉCNICOS MUNICIPAIS

Data sinatura: 29/07/2019 CSV: 2BE4C3-3BA5BC-8A3FBB-7PJS8Y-TGBD63-HE Verificable en www.vigo.org/csv APROB. DEFINITIVA PLENO 24/07/19