



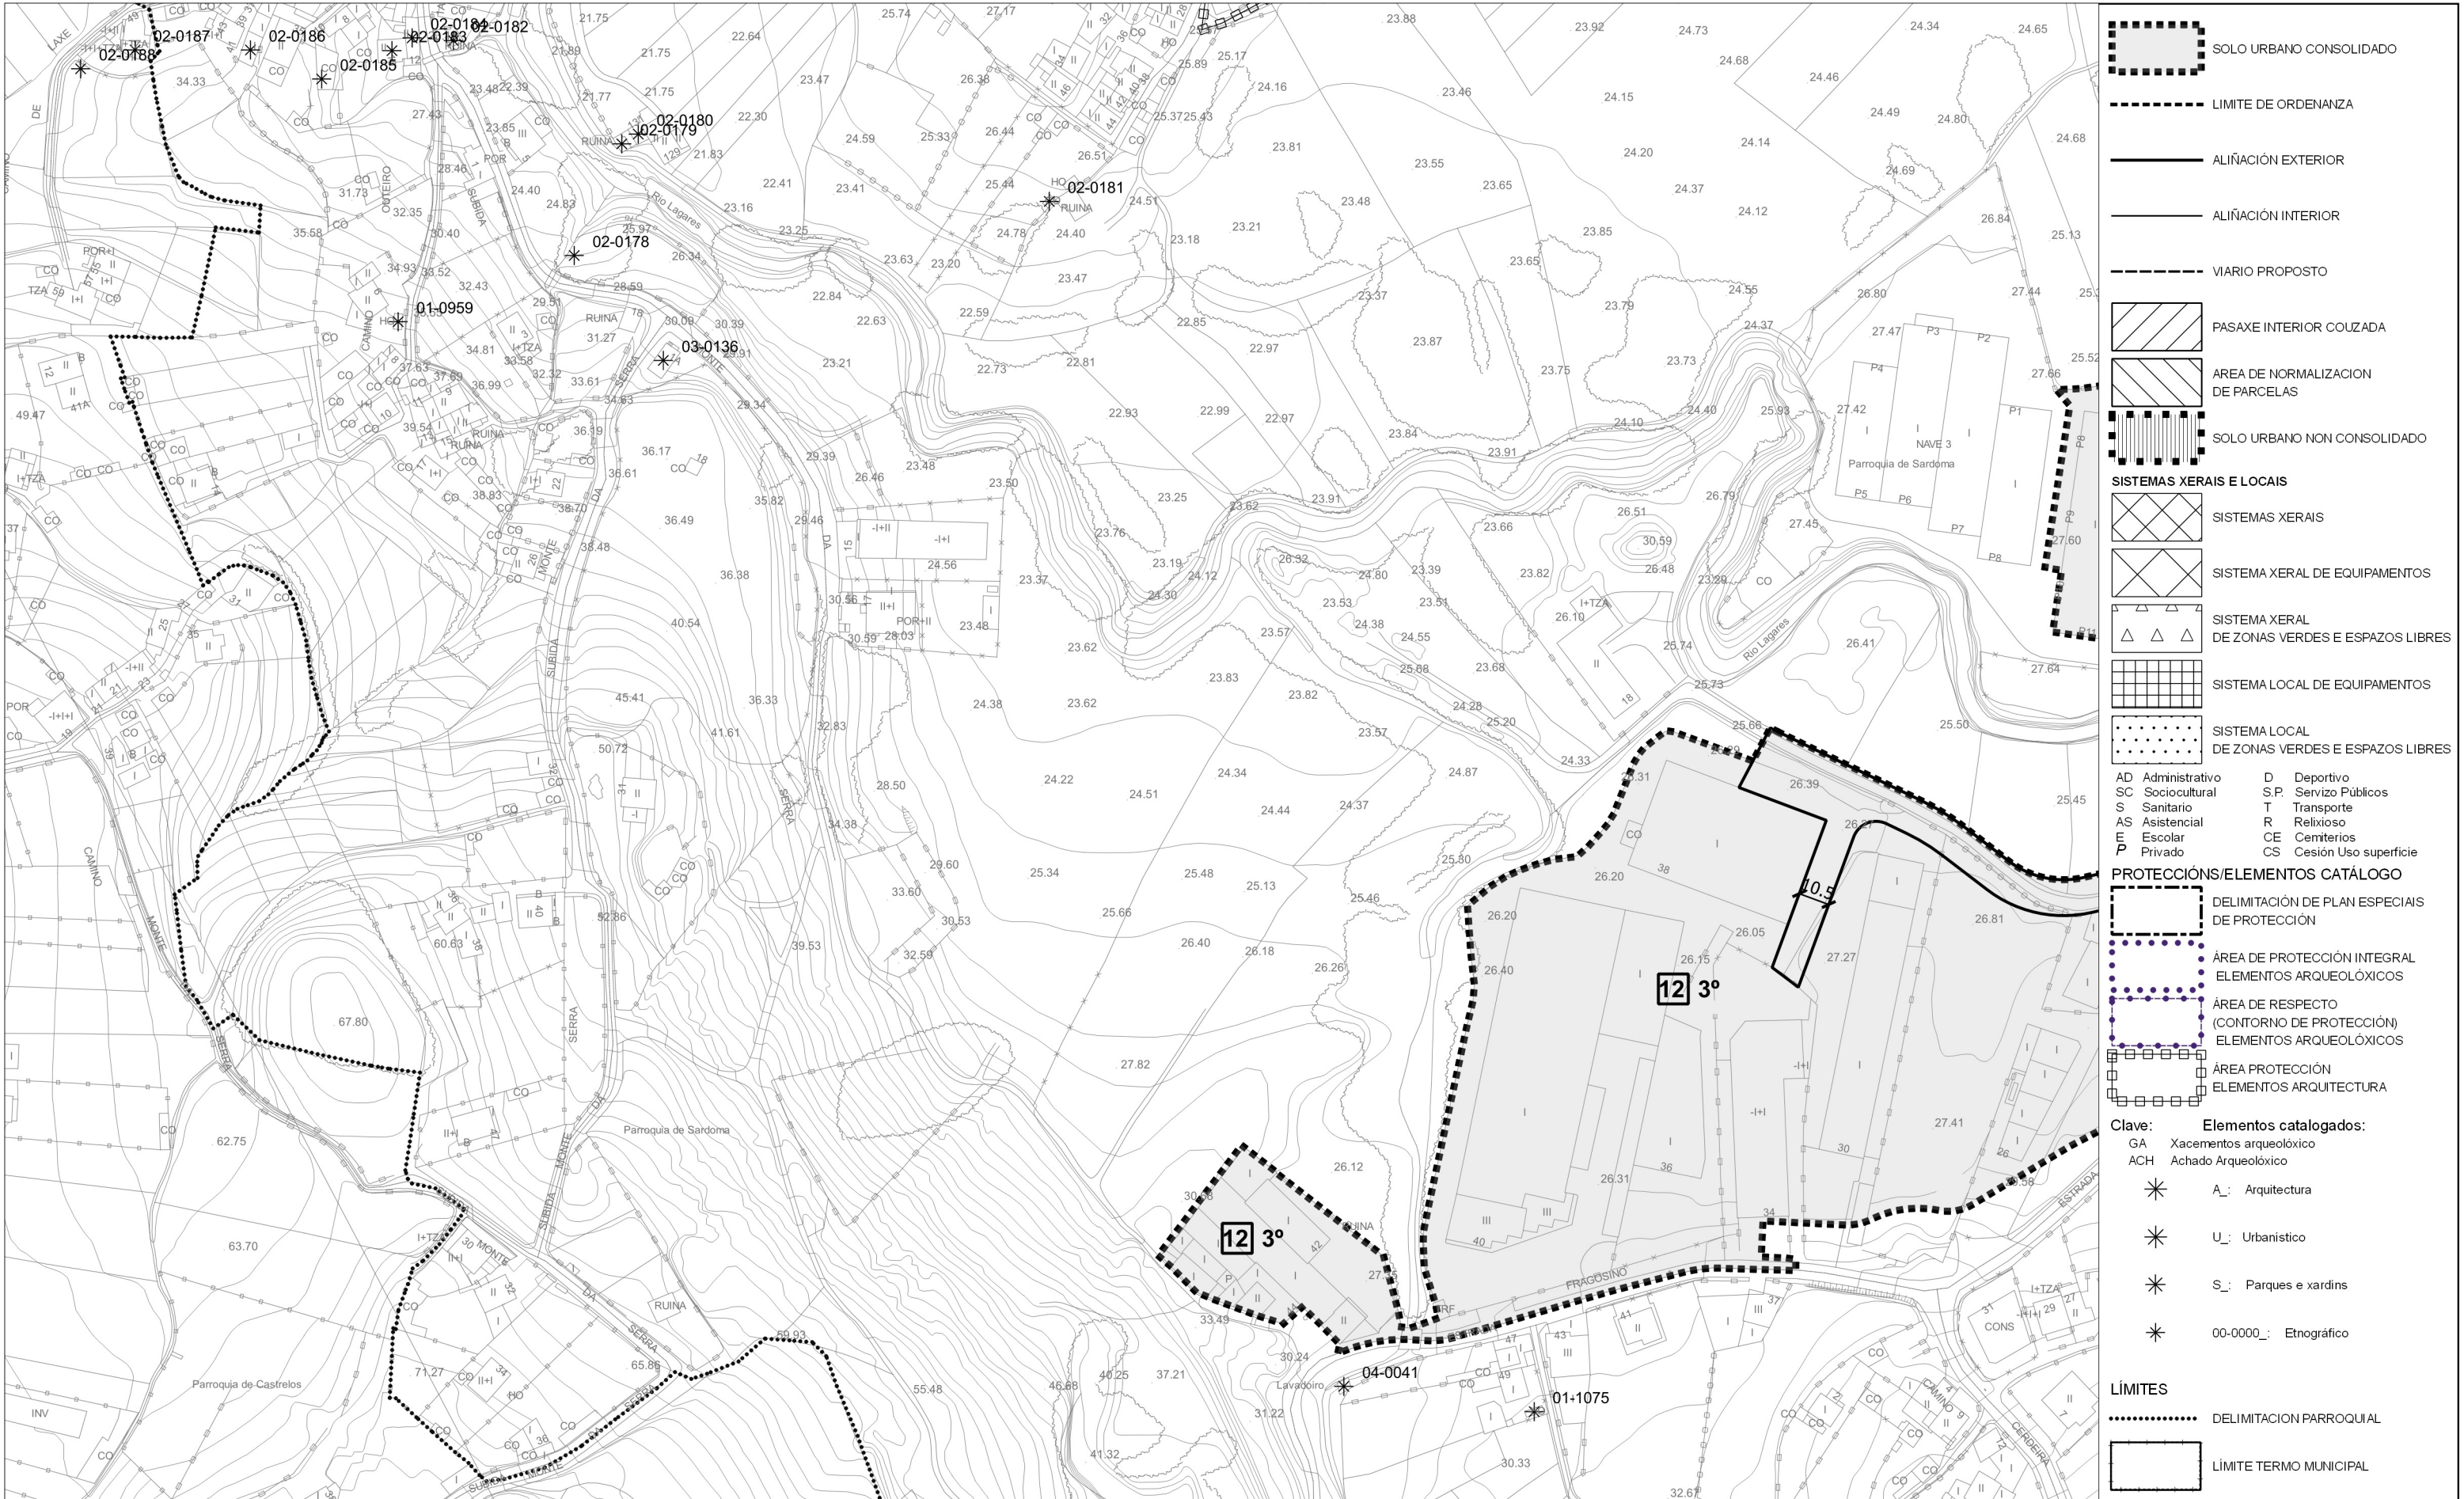

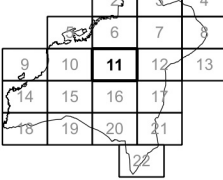

5	10-K	10-L	6	10-N	10-O	7
11-J	11-K	11-L	11-M	11-N	11-O	11-P
12-J	12-K	12-L	12-M	12-N	12-O	12-P
13-J	13-K	13-L	13-M	13-N	13-O	13-P
14-J	14-K	14-L	14-M	14-N	14-O	14-P
15-J	15-K	15-L	15-M	15-N	15-O	15-P

LEI 37/2015 ESTRADAS

..... PEGADA

----- ESTUDO INFORMATIVO

----- LIÑA LIM. EDIFICACION

----- ARISTA EXT. CALZADA

----- ARISTA EXT. TÚNEL

LEI DE COSTAS

----- DOMINIO PÚBLICO

----- MARÍTIMO-TERRESTRE

----- RIBEIRA DO MAR

+++++ SERVIDUME DE PROTECCION

----- SERVIDUME DE TRANSITO

----- ZONA INFLUENCIA

AEROPORTO

ÁREA CAUTELA

PLANO Nº: SERIE 2-A

FOLLA: 12-M

ESCALA: 1:2000

0 10 20 30 40 50 m

ABRIL 2019

INSTRUMENTO DE ORDENACIÓN PROVISIONAL

XERENCIA MUNICIPAL DE URBANISMO

CONCELLO DE VIGO

ORDENACIÓN PORMENORIZADA DO SOLO URBANO

V.5 DOCUMENTO PARA APROBACIÓN DEFINITIVA

EQUIPO REDACTOR: SERVICIOS TÉCNICOS MUNICIPAIS