


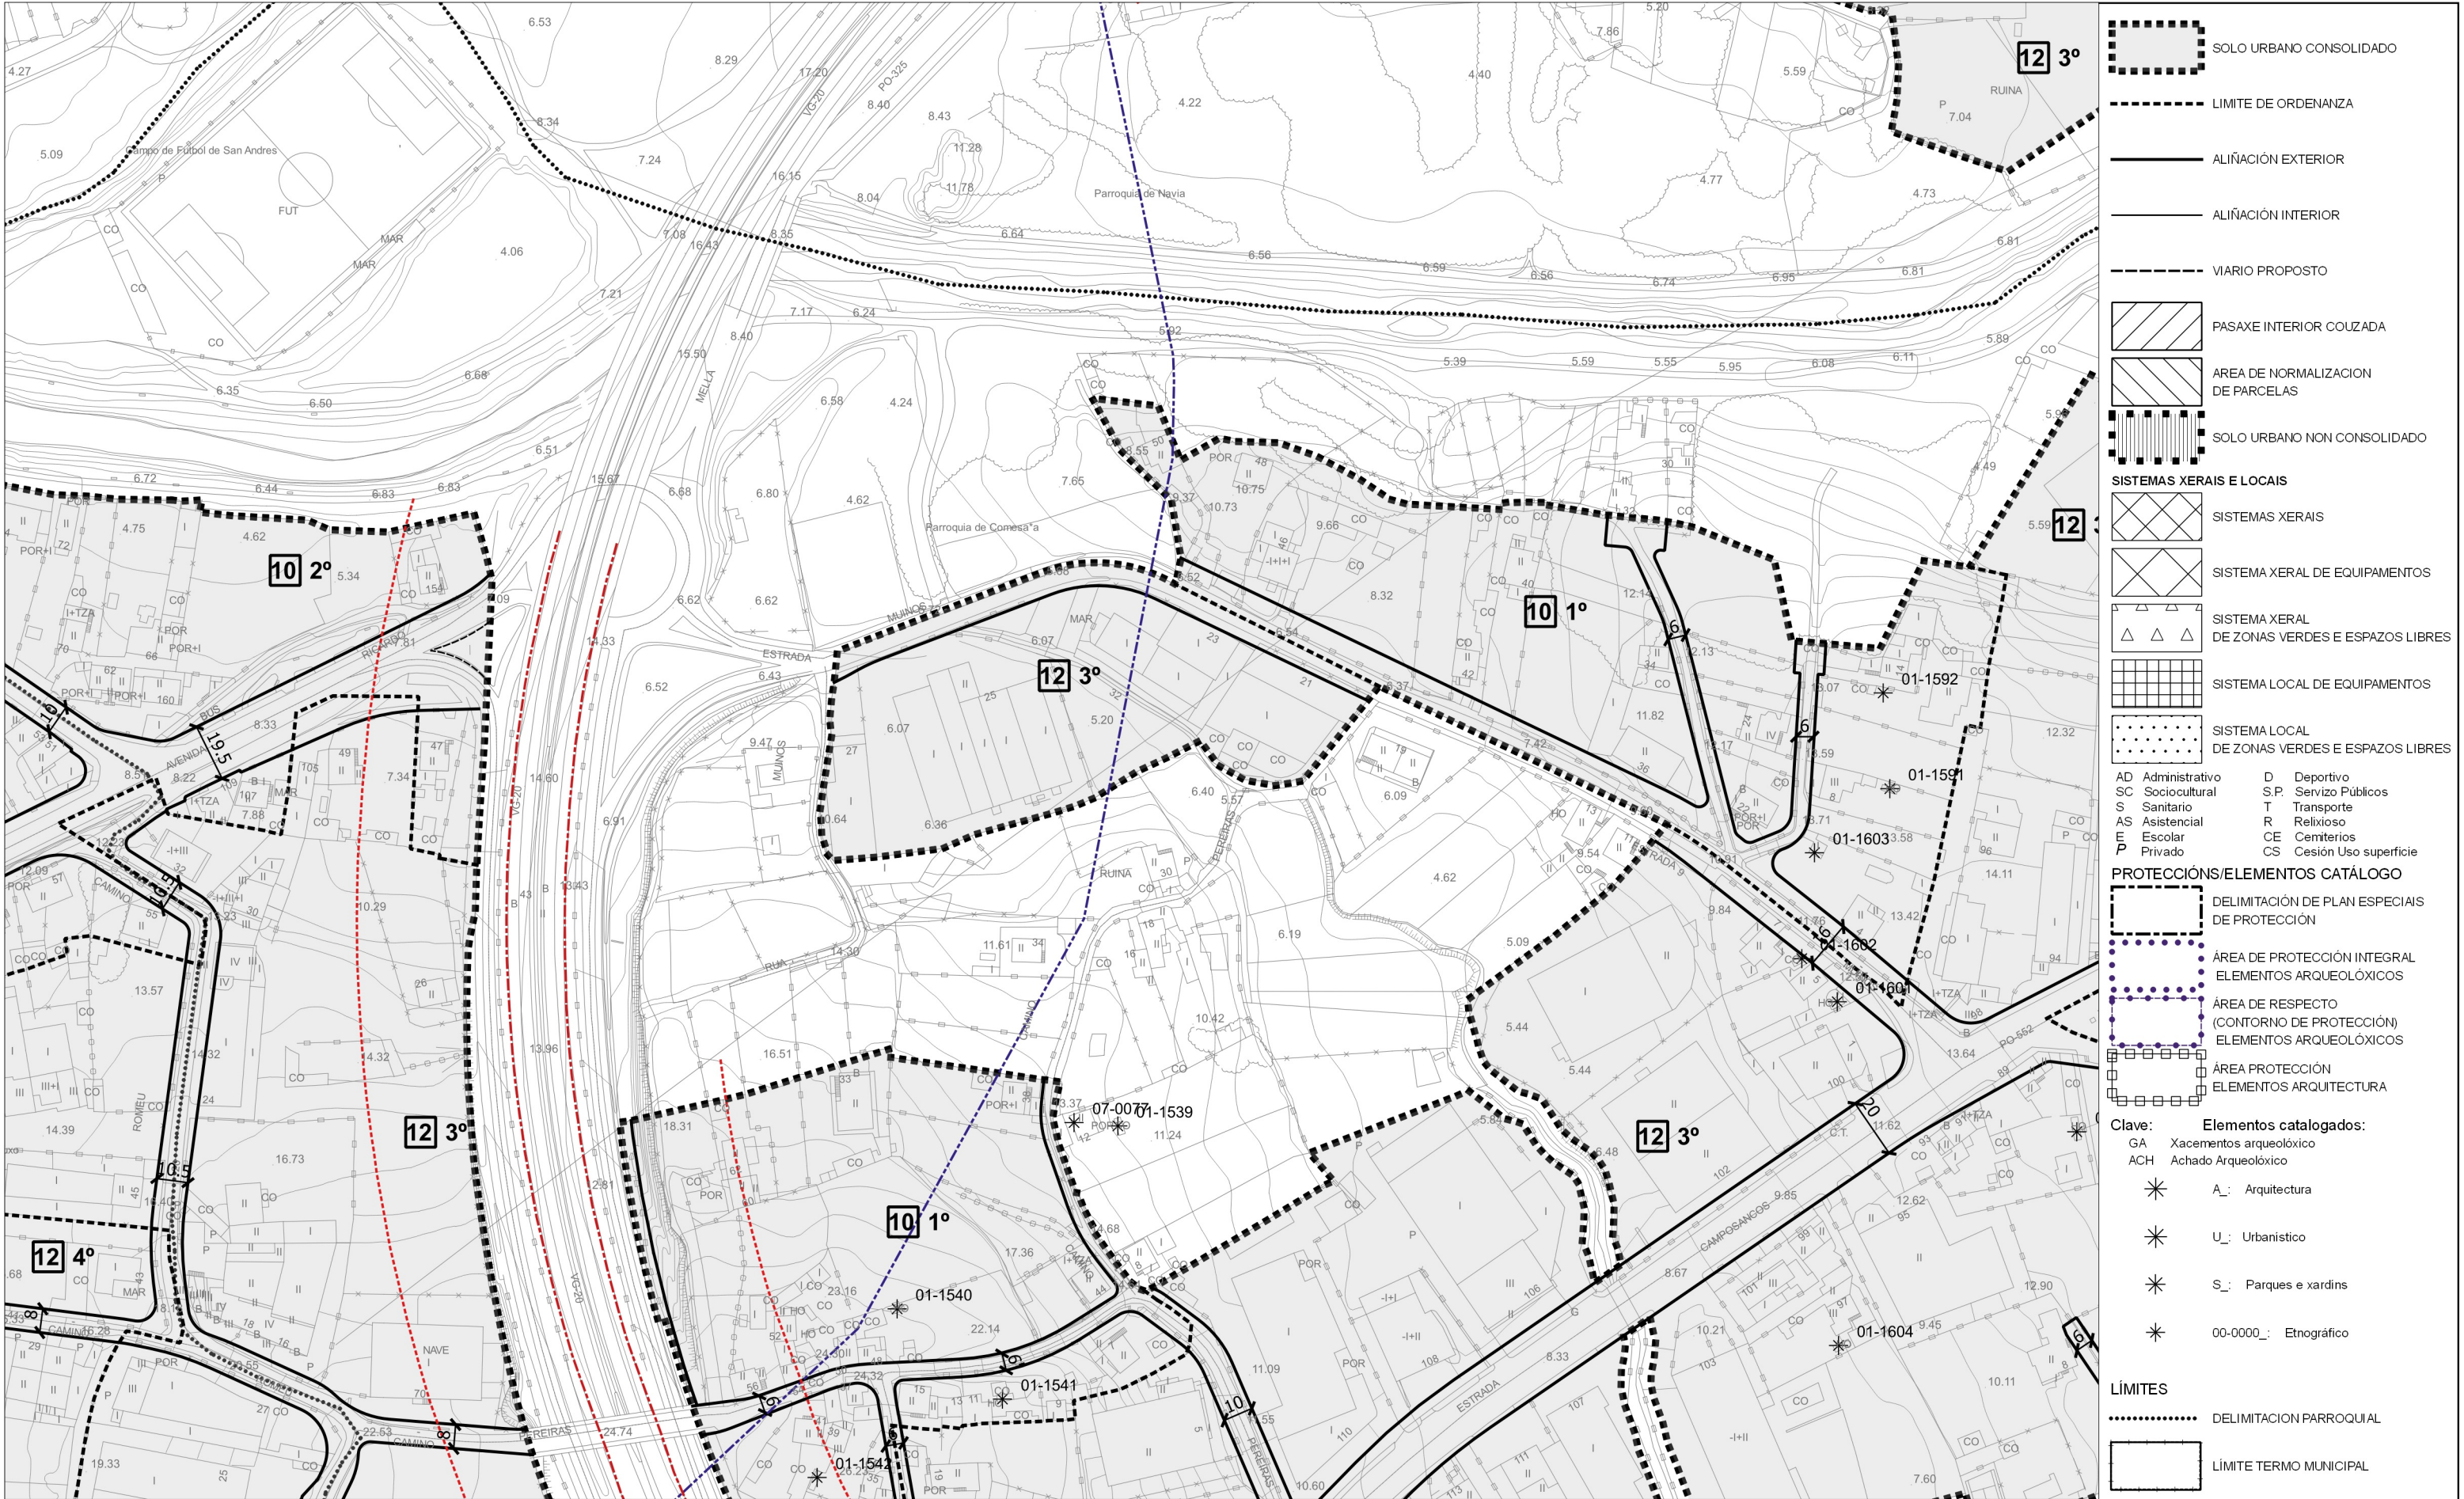

12-E	12-F	12-G	12-H	12-I	12-J
13-E	13-F	13-G	13-H	13-I	13-J
14-E	14-F	14-G	14-H	14-I	14-J
15-E	15-F	15-G	15-H	15-I	15-J
16-D	16-E	16-F	16-G	16-H	16-I
17-D	17-E	17-F	17-G	17-H	17-I
18-D	18-E	18-F	18-G	18-H	18-I

4-E	4-F	4-G	4-H	4-I
5-E	5-F	5-G	5-H	5-I
6-E	6-F	6-G	6-H	6-I

LEI 37/2015 ESTRADAS

..... PEGADA

..... ESTUDO INFORMATIVO

----- LIÑA LIM. EDIFICACION

----- ARISTA EXT. CALZADA

----- ARISTA EXT. TÚNEL

LEI DE COSTAS

----- DOMINIO PÚBLICO MARÍTIMO-TERRESTRE

----- RIBEIRA DO MAR

+++++ SERVIDUME DE PROTECCION

----- SERVIDUME DE TRANSITO

----- ZONA INFLUENCIA

AEROPORTO

ÁREA CAUTELA

PLANO Nº: SERIE 2-A

FOLLA: 15-G

ESCALA: 1:2000

0 10 20 30 40 50 m

ABRIL 2019

INSTRUMENTO DE ORDENACIÓN PROVISIONAL

XERENCIA MUNICIPAL DE URBANISMO

CONCELLO DE VIGO

ORDENACIÓN PORMENORIZADA DO SOLO URBANO

V.5 DOCUMENTO PARA APROBACIÓN DEFINITIVA

EQUIPO REDACTOR: SERVICIOS TÉCNICOS MUNICIPAIS