


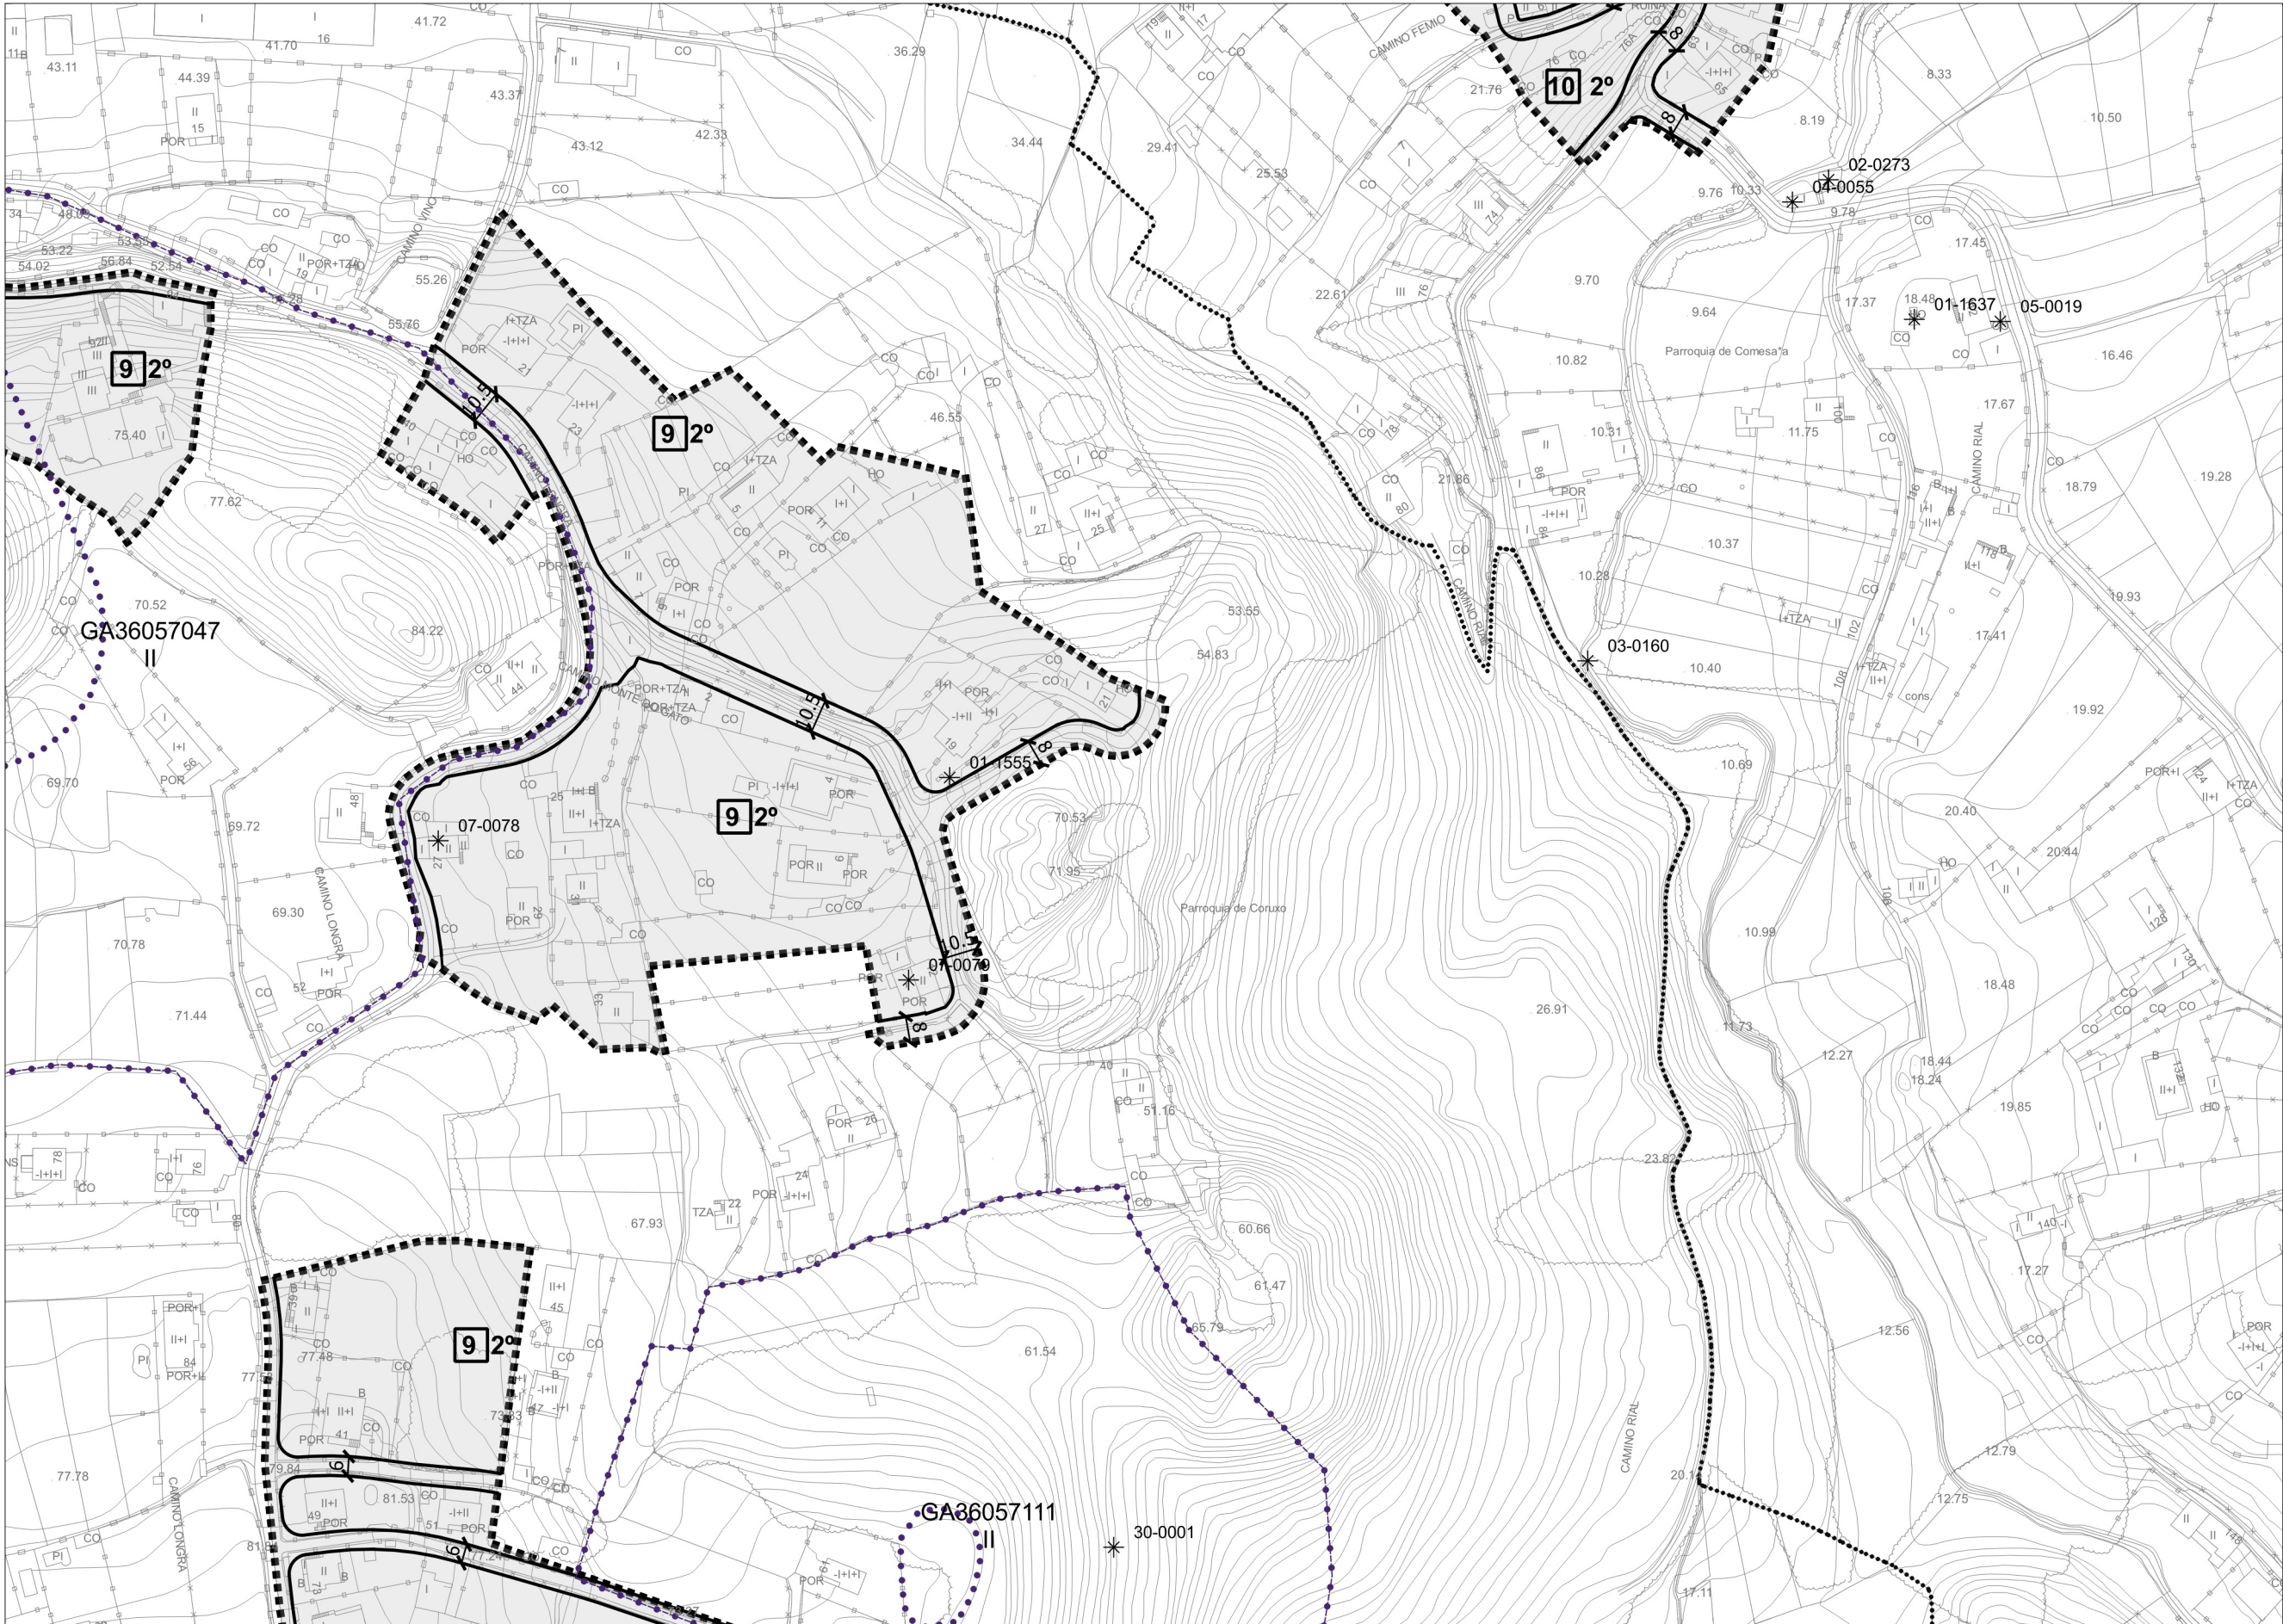

SOLO URBANO CONSOLIDADO

LÍMITE DE ORDENANZA

ALIÑACIÓN EXTERIOR

ALIÑACIÓN INTERIOR

VIARIO PROPOSTO

PASAXE INTERIOR COUZADA

ÁREA DE NORMALIZACIÓN DE PARCELAS

SOLO URBANO NON CONSOLIDADO

SISTEMAS XERAIS E LOCAIS

SISTEMAS XERAIS

SISTEMA XERAL DE EQUIPAMENTOS

SISTEMA XERAL DE ZONAS VERDES E ESPAZOS LIBRES

SISTEMA LOCAL DE EQUIPAMENTOS

SISTEMA LOCAL DE ZONAS VERDES E ESPAZOS LIBRES

AD Administrativo

D Deportivo

SC Sociocultural

S.P. Servizo Públicos

S Sanitario

T Transporte

AS Asistencial

R Religioso

E Escolar

CE Cemiterios

P Privado

CS Cesión Uso superficie

PROTECCIÓN/ELEMENTOS CATÁLOGO

DELIMITACIÓN DE PLAN ESPECIAIS DE PROTECCIÓN

ÁREA DE PROTECCIÓN INTEGRAL ELEMENTOS ARQUEOLÓXICOS

ÁREA DE RESPECTO (CONTORNO DE PROTECCIÓN) ELEMENTOS ARQUEOLÓXICOS

ÁREA PROTECCIÓN ELEMENTOS ARQUITECTURA

Clave:

Elementos catalogados:

GA Xacementos arqueolóxico

ACH Achado Arqueolóxico

A_: Arquitectura

U_: Urbanístico

S_: Parques e xardíns

00-0000_: Etnográfico

LÍMITES

DELIMITACION PARROQUIAL

LÍMITE TERMO MUNICIPAL

1

2

3

4

5

6

7

8

9

10

11

12

13

14

15

16

17

18

19

20

21

22

15-E	15-F	15-G	15-H	15-I	15-J
16-D	16-E	16-F	16-G	16-H	16-J
17-D	17-E	17-F	17-G	17-H	17-J
18-D	18-E	18-F	18-G	18-H	18-J
19-D	19-E	19-F	19-G	19-H	19-J
20-D	20-E	20-F	20-G	20-H	20-J

6-E	6-F	6-G	6-H	6-I
7-E	7-F	7-G	7-H	7-I
8-E	8-F	8-G	8-H	8-I

LEI 37/2015 ESTRADAS

PEGADA

ESTUDO INFORMATIVO

LIÑA LIM. EDIFICACION

ARISTA EXT. CALZADA

ARISTA EXT. TÚNEL

LEI DE COSTAS

DOMINIO PÚBLICO MARÍTIMO-TERRESTRE

RIBEIRA DO MAR

SERVIDUME DE PROTECCION

SERVIDUME DE TRANSITO

ZONA INFLUENCIA

AEROPORTO

ÁREA CAUTELA

PLANO Nº: SERIE 2-A

FOLLA: 17-G

ESCALA: 1:2000

0 10 20 30 40 50 m

ABRIL 2019

INSTRUMENTO DE ORDENACIÓN PROVISIONAL

XERENCIA MUNICIPAL DE URBANISMO

CONCELLO DE VIGO

ORDENACIÓN PORMENORIZADA DO SOLO URBANO

V.5 DOCUMENTO PARA APROBACIÓN DEFINITIVA

EQUIPO REDACTOR: SERVIZOS TÉCNICOS MUNICIPAIS

Data sinatura: 29/07/2019 CSV: 29E3C9-39A5B9-D3B1BE-5B6VVJ-X8E7NQ-HE Verificable en www.vigo.org/csv APROB. DEFINITIVA PLENO 24/07/19