


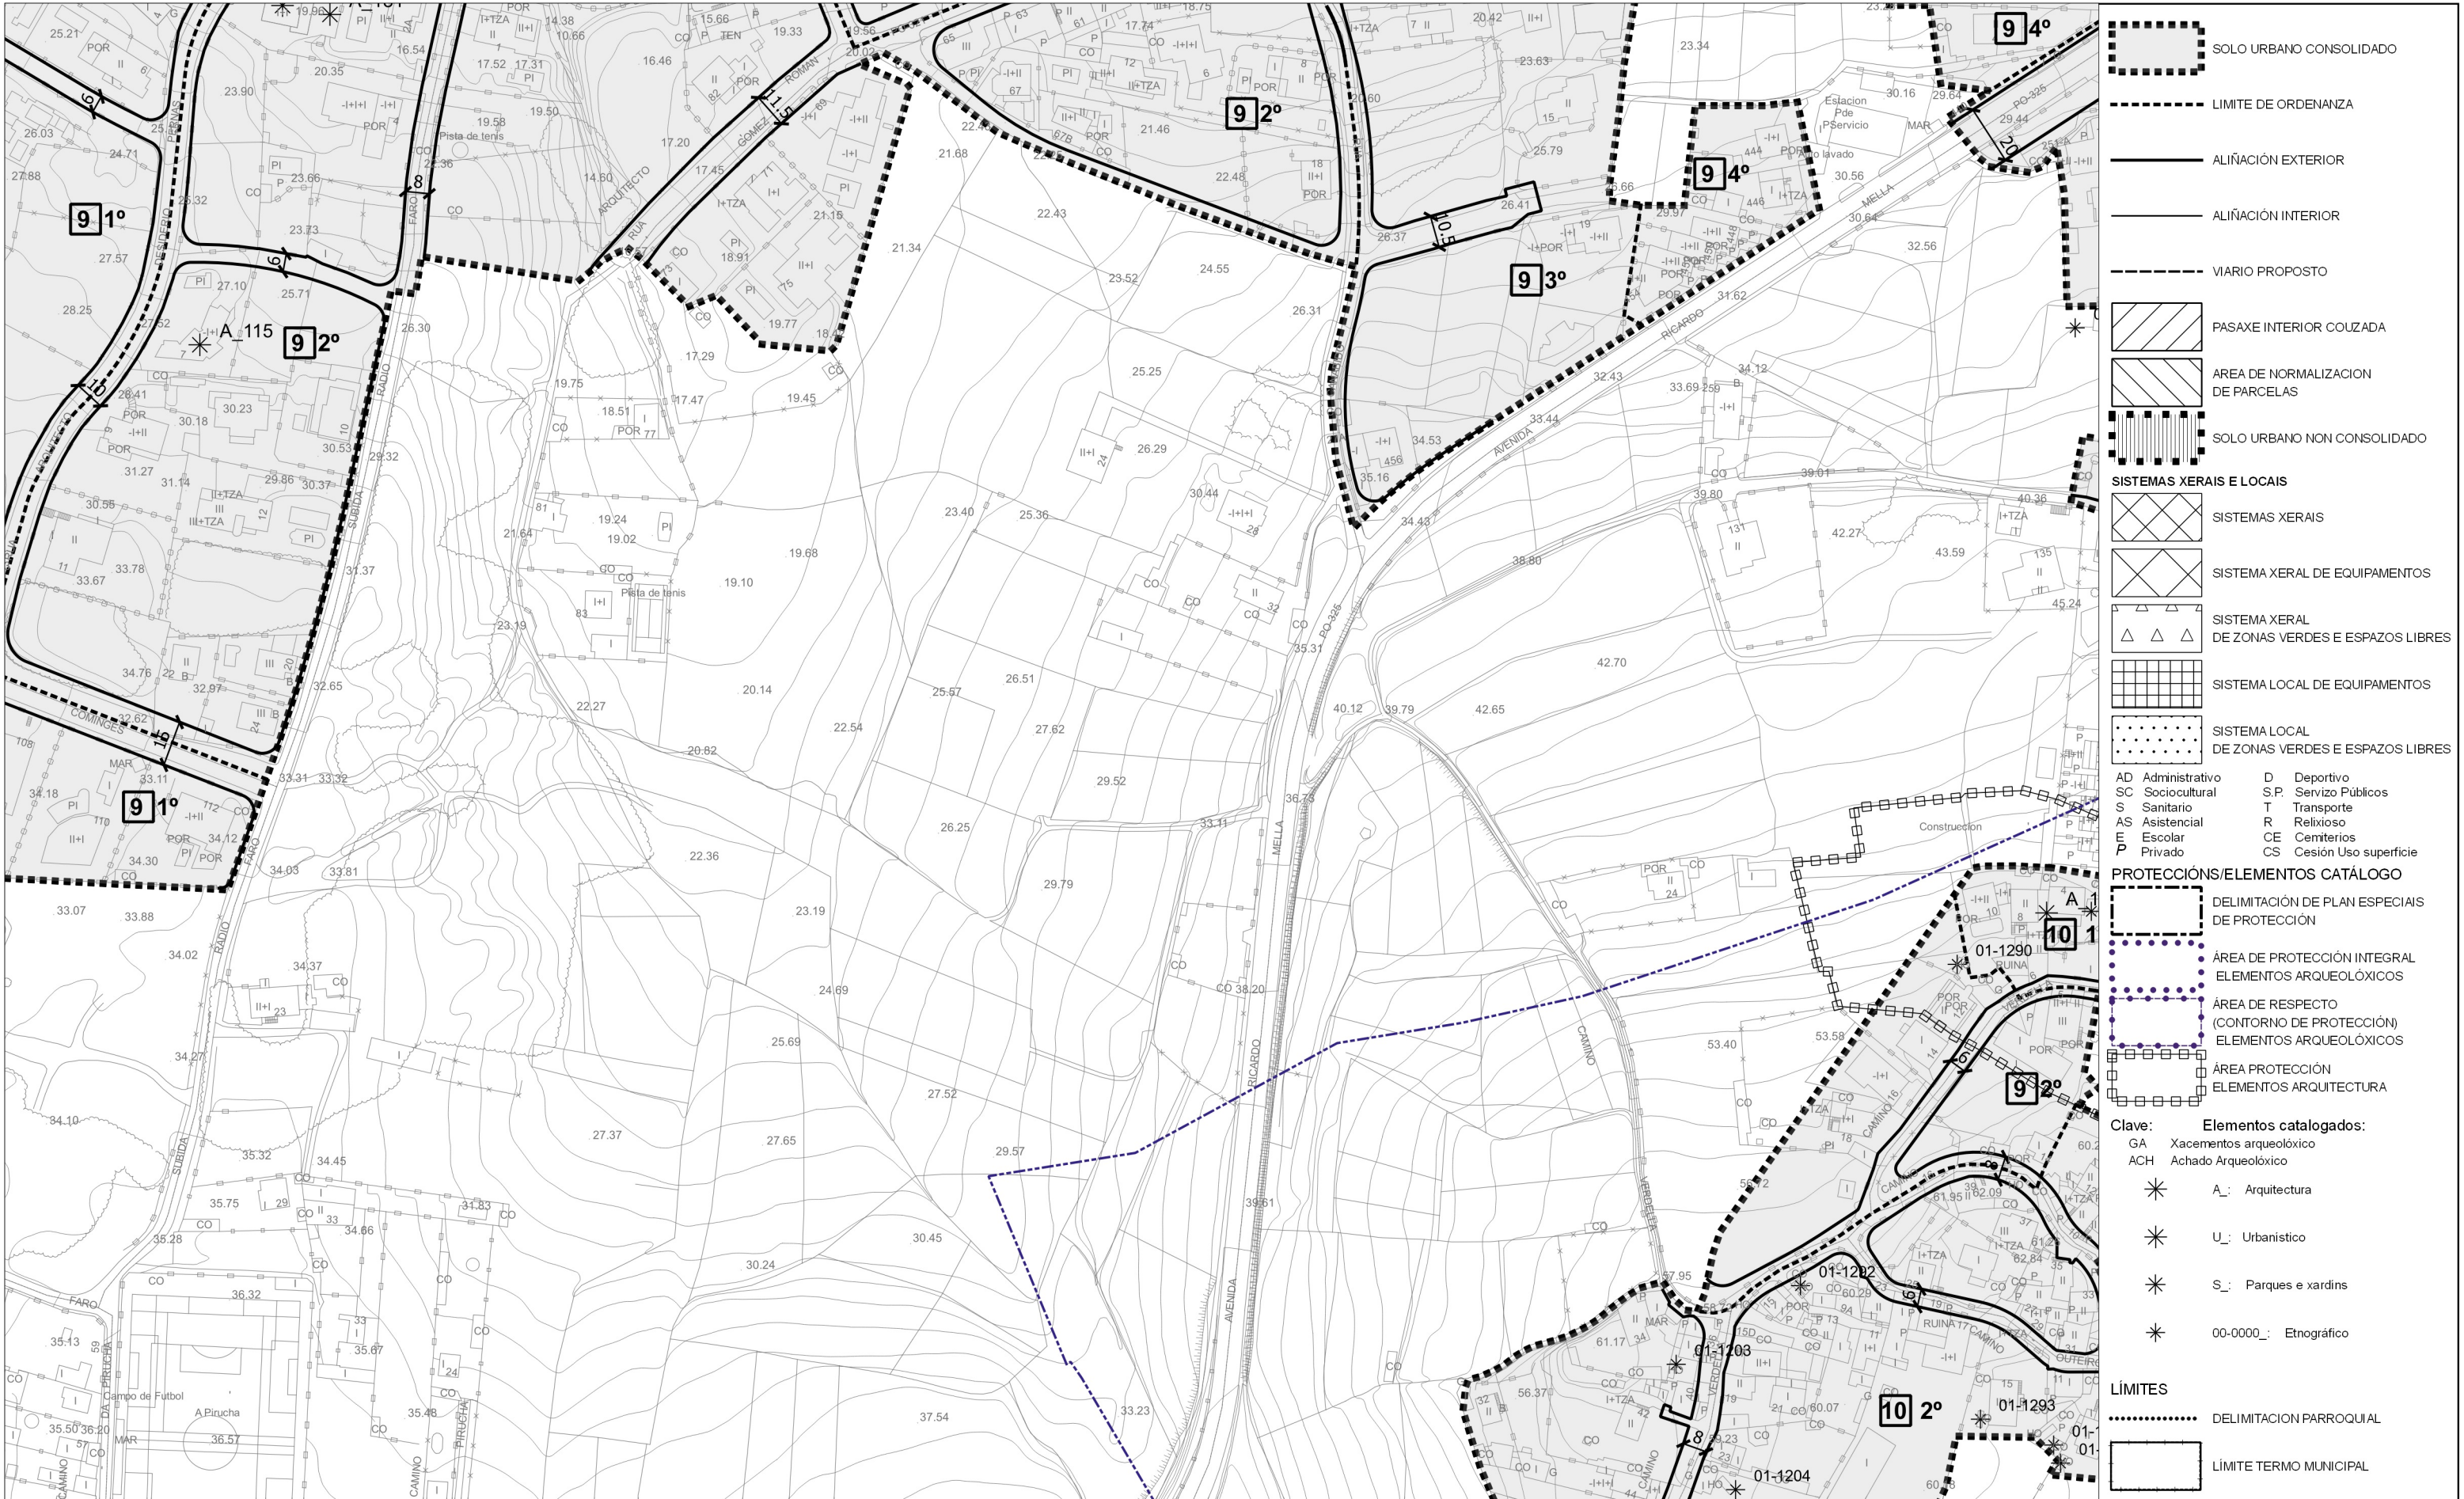

- SOLO URBANO CONSOLIDADO
- LIMITE DE ORDENANZA
- ALIÑACIÓN EXTERIOR
- ALIÑACIÓN INTERIOR
- VIARIO PROPOSTO
- PASAXE INTERIOR COUZADA
- AREA DE NORMALIZACION DE PARCELAS
- SOLO URBANO NON CONSOLIDADO
- SISTEMAS XERAIS E LOCAIS
- SISTEMAS XERAIS
- SISTEMA XERAL DE EQUIPAMENTOS
- SISTEMA XERAL DE ZONAS VERDES E ESPAZOS LIBRES
- SISTEMA LOCAL DE EQUIPAMENTOS
- SISTEMA LOCAL DE ZONAS VERDES E ESPAZOS LIBRES
- AD Administrativo
- SC Sociocultural
- S Sanitario
- AS Asistencial
- E Escolar
- P Privado
- D Deportivo
- S.P. Servicio Públicos
- T Transporte
- R Religioso
- CE Cementerios
- CS Cesión Uso superficie
- PROTECCIÓN/ELEMENTOS CATÁLOGO
- DELIMITACIÓN DE PLAN ESPECIAIS DE PROTECCIÓN
- ÁREA DE PROTECCIÓN INTEGRAL ELEMENTOS ARQUEOLÓXICOS
- ÁREA DE RESPECTO (CONTORNO DE PROTECCIÓN) ELEMENTOS ARQUEOLÓXICOS
- ÁREA PROTECCIÓN ELEMENTOS ARQUITECTURA
- Clave: Elementos catalogados:
- GA Xacementos arqueolóxico
- ACH Achado Arqueolóxico
- A_ Arquitectura
- U_ Urbanístico
- S_ Parques e xardins
- 00-0000_ Etnográfico
- LÍMITES
- DELIMITACION PARROQUIAL
- LÍMITE TERMO MUNICIPAL

17-A	17-B	17-C	17-D	17-E
18-A	18-B	18-C	18-D	18-E
19-A	19-B	19-C	19-D	19-E

LEI 37/2015 ESTRADAS	LEI DE COSTAS	AEROPORTO
PEGADA	DOMINIO PÚBLICO	ÁREA CAUTELA
ESTUDO INFORMATIVO	MARÍTIMO-TERRESTRE	
LIÑA LIM. EDIFICACION	RIBEIRA DO MAR	
ARISTA EXT. CALZADA	SERVIDUME DE PROTECCION	
ARISTA EXT. TÚNEL	SERVIDUME DE TRANSITO	
	ZONA INFLUENCIA	

PLANO Nº:	SERIE 2-A
FOLLA:	18-B
ESCALA:	1:2000
ABRIL 2019	

INSTRUMENTO DE ORDENACIÓN PROVISIONAL

XERENCIA MUNICIPAL DE URBANISMO
CONCELLO DE VIGO

ORDENACIÓN PORMENORIZADA DO SOLO URBANO

V.5 DOCUMENTO PARA APROBACIÓN DEFINITIVA
EQUIPO REDACTOR: SERVICIOS TÉCNICOS MUNICIPAIS