


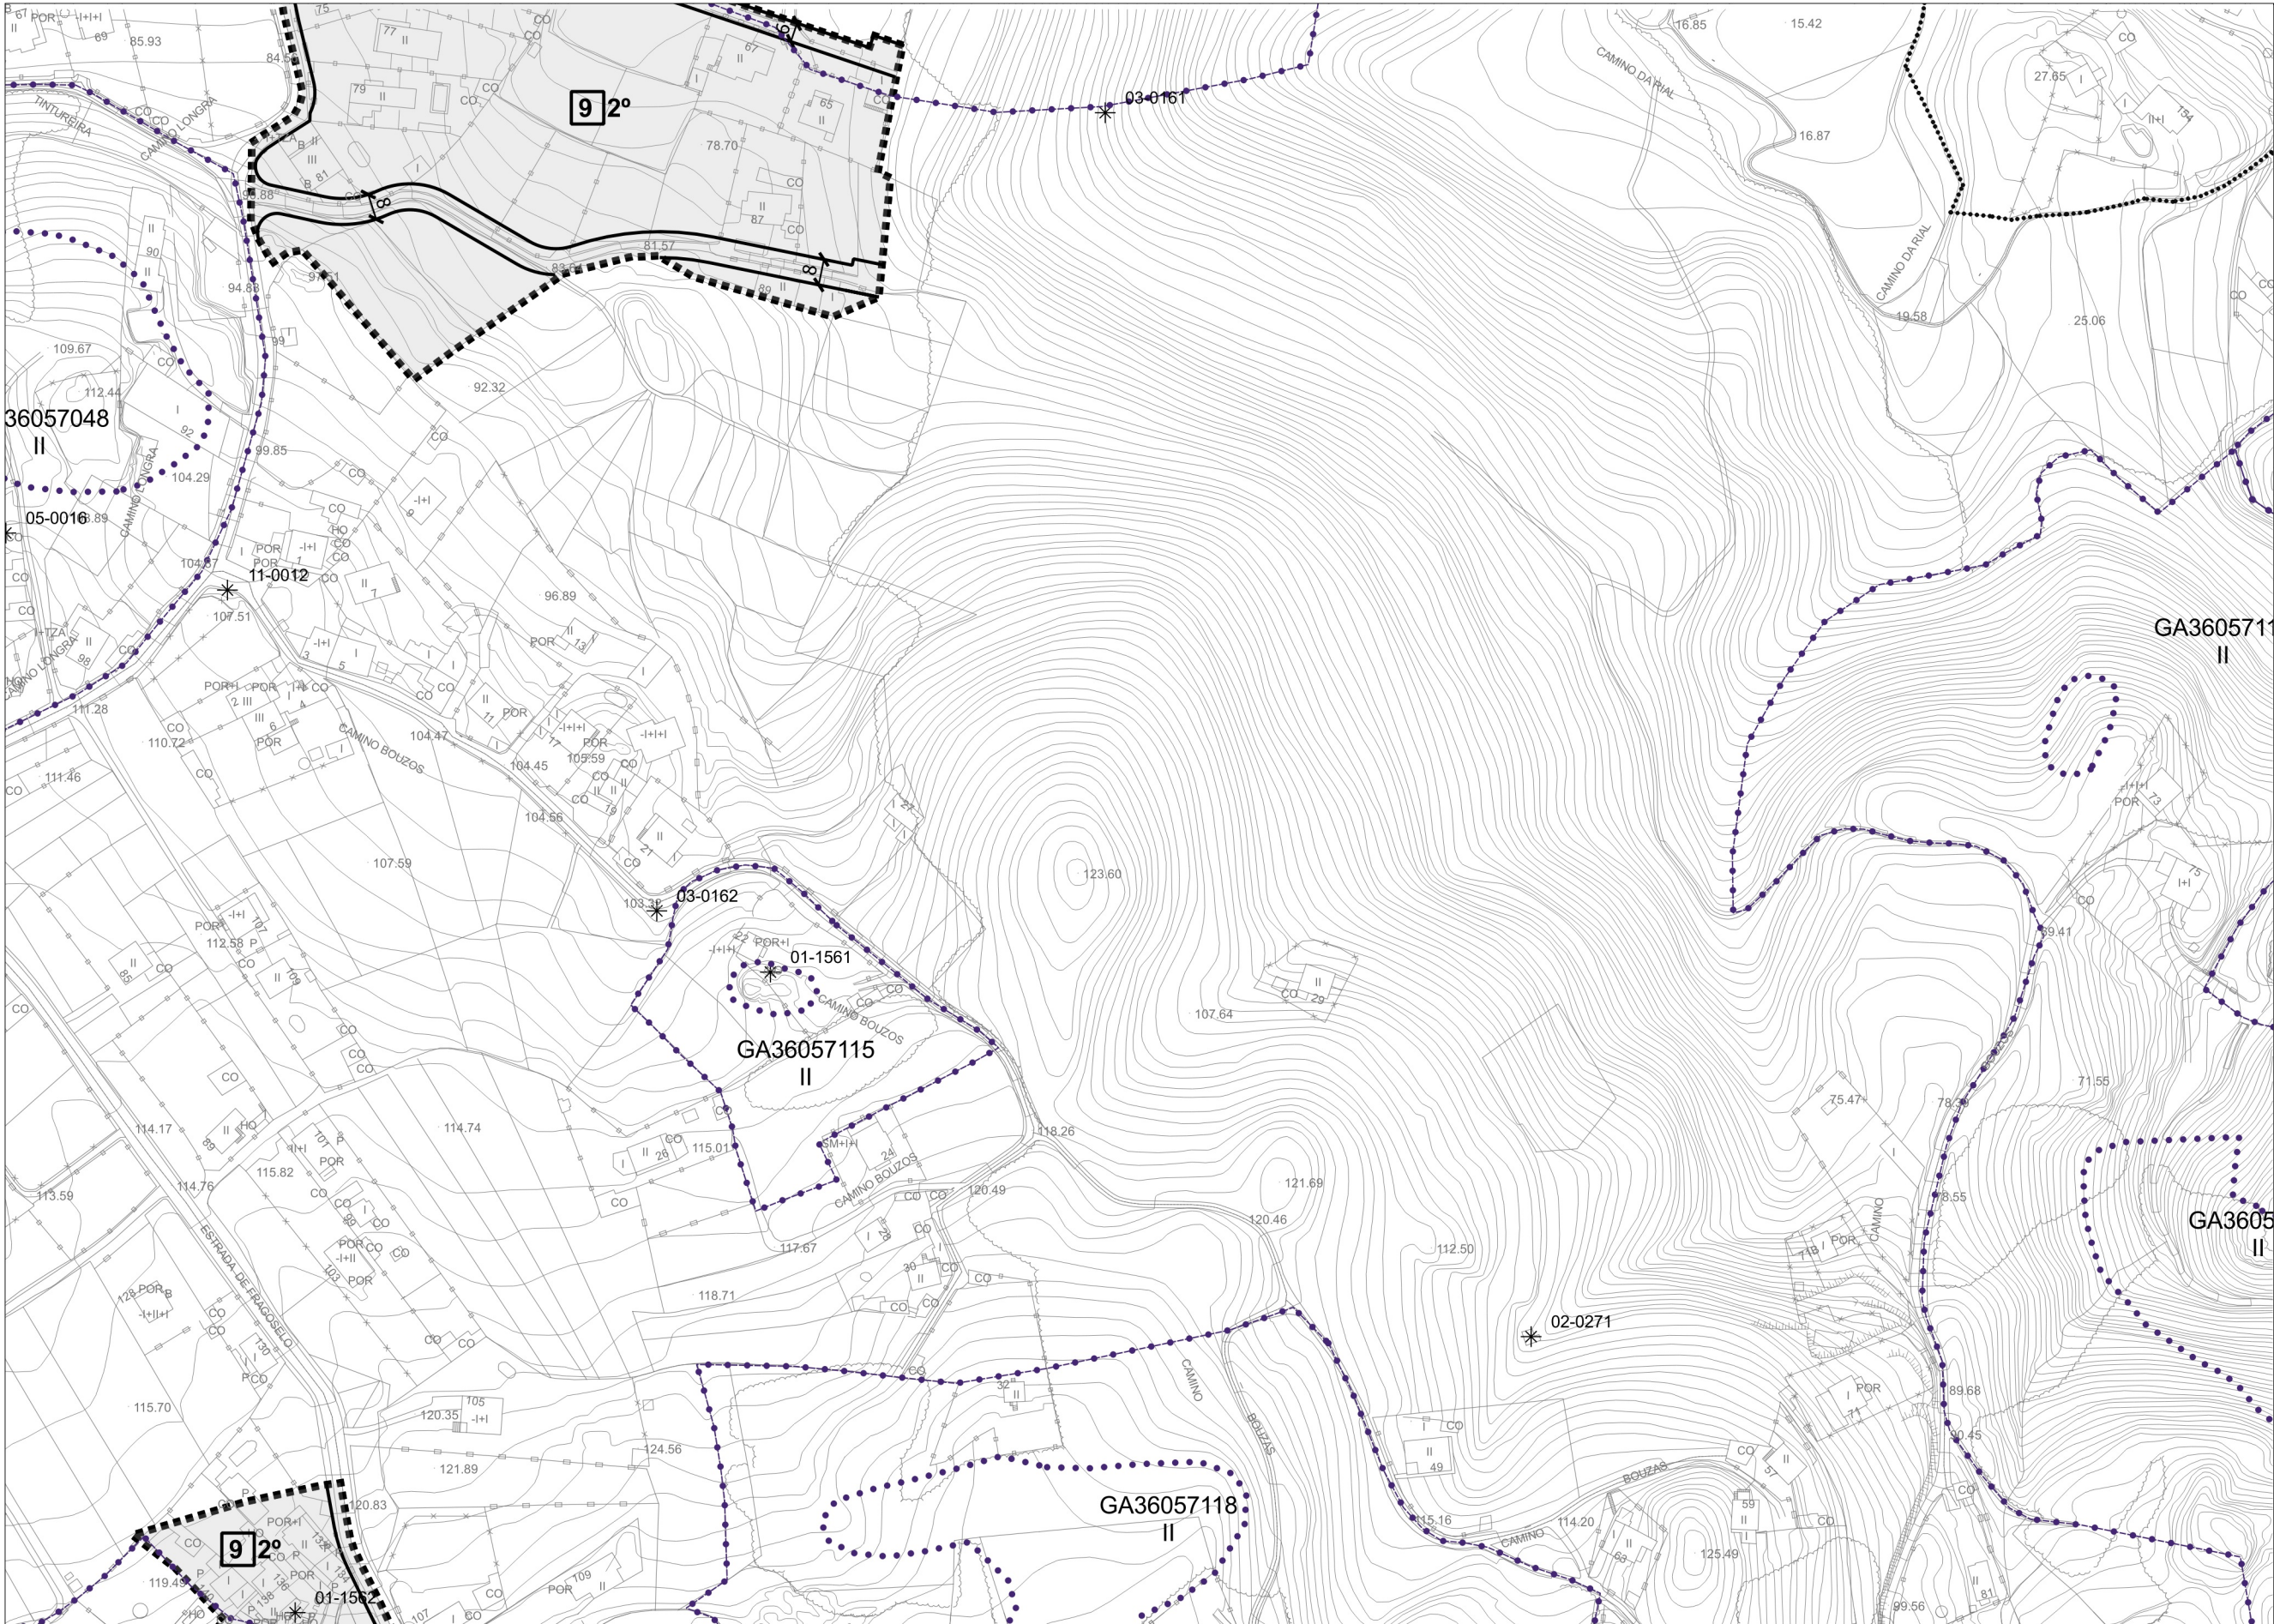

SOLO URBANO CONSOLIDADO

LÍMITE DE ORDENANZA

ALIÑACIÓN EXTERIOR

ALIÑACIÓN INTERIOR

VIARIO PROPOSTO

PASAXE INTERIOR COUZADA

AREA DE NORMALIZACION DE PARCELAS

SOLO URBANO NON CONSOLIDADO

SISTEMAS XERAIS E LOCAIS

SISTEMAS XERAIS

SISTEMA XERAL DE EQUIPAMENTOS

SISTEMA XERAL DE ZONAS VERDES E ESPAZOS LIBRES

SISTEMA LOCAL DE EQUIPAMENTOS

SISTEMA LOCAL DE ZONAS VERDES E ESPAZOS LIBRES

AD Administrativo

D Deportivo

SC Sociocultural

S.P. Servizo Públicos

S Sanitario

T Transporte

AS Asistencial

R Religioso

E Escolar

CE Cemiterios

P Privado

CS Cesión Uso superficie

PROTECCIÓN/ELEMENTOS CATÁLOGO

DELIMITACIÓN DE PLAN ESPECIAIS DE PROTECCIÓN

ÁREA DE PROTECCIÓN INTEGRAL ELEMENTOS ARQUEOLÓXICOS

ÁREA DE RESPECTO (CONTORNO DE PROTECCIÓN) ELEMENTOS ARQUEOLÓXICOS

ÁREA PROTECCIÓN ELEMENTOS ARQUITECTURA

Clave:

GA Xacementos arqueolóxico

ACH Achado Arqueolóxico

✱

A_ Arquitectura

✱

U_ Urbanístico

✱

S_ Parques e xardins

✱

00-0000_ Etnográfico

LÍMITES

DELIMITACION PARROQUIAL

LÍMITE TERMO MUNICIPAL

LEI 37/2015 ESTRADAS

PEGADA

ESTUDO INFORMATIVO

LIÑA LIM. EDIFICACION

ARISTA EXT. CALZADA

ARISTA EXT. TÚNEL

LEI DE COSTAS

DOMINIO PÚBLICO MARÍTIMO-TERRESTRE

RIBEIRA DO MAR

SERVIDUME DE PROTECCION

SERVIDUME DE TRANSITO

ZONA INFLUENCIA

AEROPORTO

ÁREA CAUTELA

PLANO Nº: SERIE 2-A

FOLLA: 18-G

ESCALA: 1:2000

0 10 20 30 40 50 m

ABRIL 2019

INSTRUMENTO DE ORDENACIÓN PROVISIONAL

XERENCIA MUNICIPAL DE URBANISMO

CONCELLO DE VIGO

ORDENACIÓN PORMENORIZADA DO SOLO URBANO

V.5 DOCUMENTO PARA APROBACIÓN DEFINITIVA

EQUIPO REDACTOR: SERVICIOS TÉCNICOS MUNICIPAIS

9

10

11

12

13

14

15

16

17

18

19

20

21

22

15-E

15-F

15-G

7-E

7-F

7-G

7-H

7-I

7-J

7-K

7-L

7-M

7-N

7-O

7-P

7-Q

7-R

7-S

7-T

7-U

7-V

7-W

7-X

7-Y

7-Z

8-E

8-F

8-G

8-H

8-I

8-J

8-K

8-L

8-M

8-N

8-O

8-P

8-Q

8-R

8-S

8-T

8-U

8-V

8-W

8-X

8-Y

8-Z

9-E

9-F

9-G

9-H

9-I

9-J

9-K

9-L

9-M

9-N

9-O

9-P

9-Q

9-R

9-S

9-T

9-U

9-V

9-W

9-X

9-Y

9-Z

Data sinatura: 29/07/2019 CSV: 2BEHC4-37A3B3-DB2AD6-BTKBVL-M1JEVG-HE Verificable en www.vigo.org/csv APROB. DEFINITIVA PLENO 24/07/19