


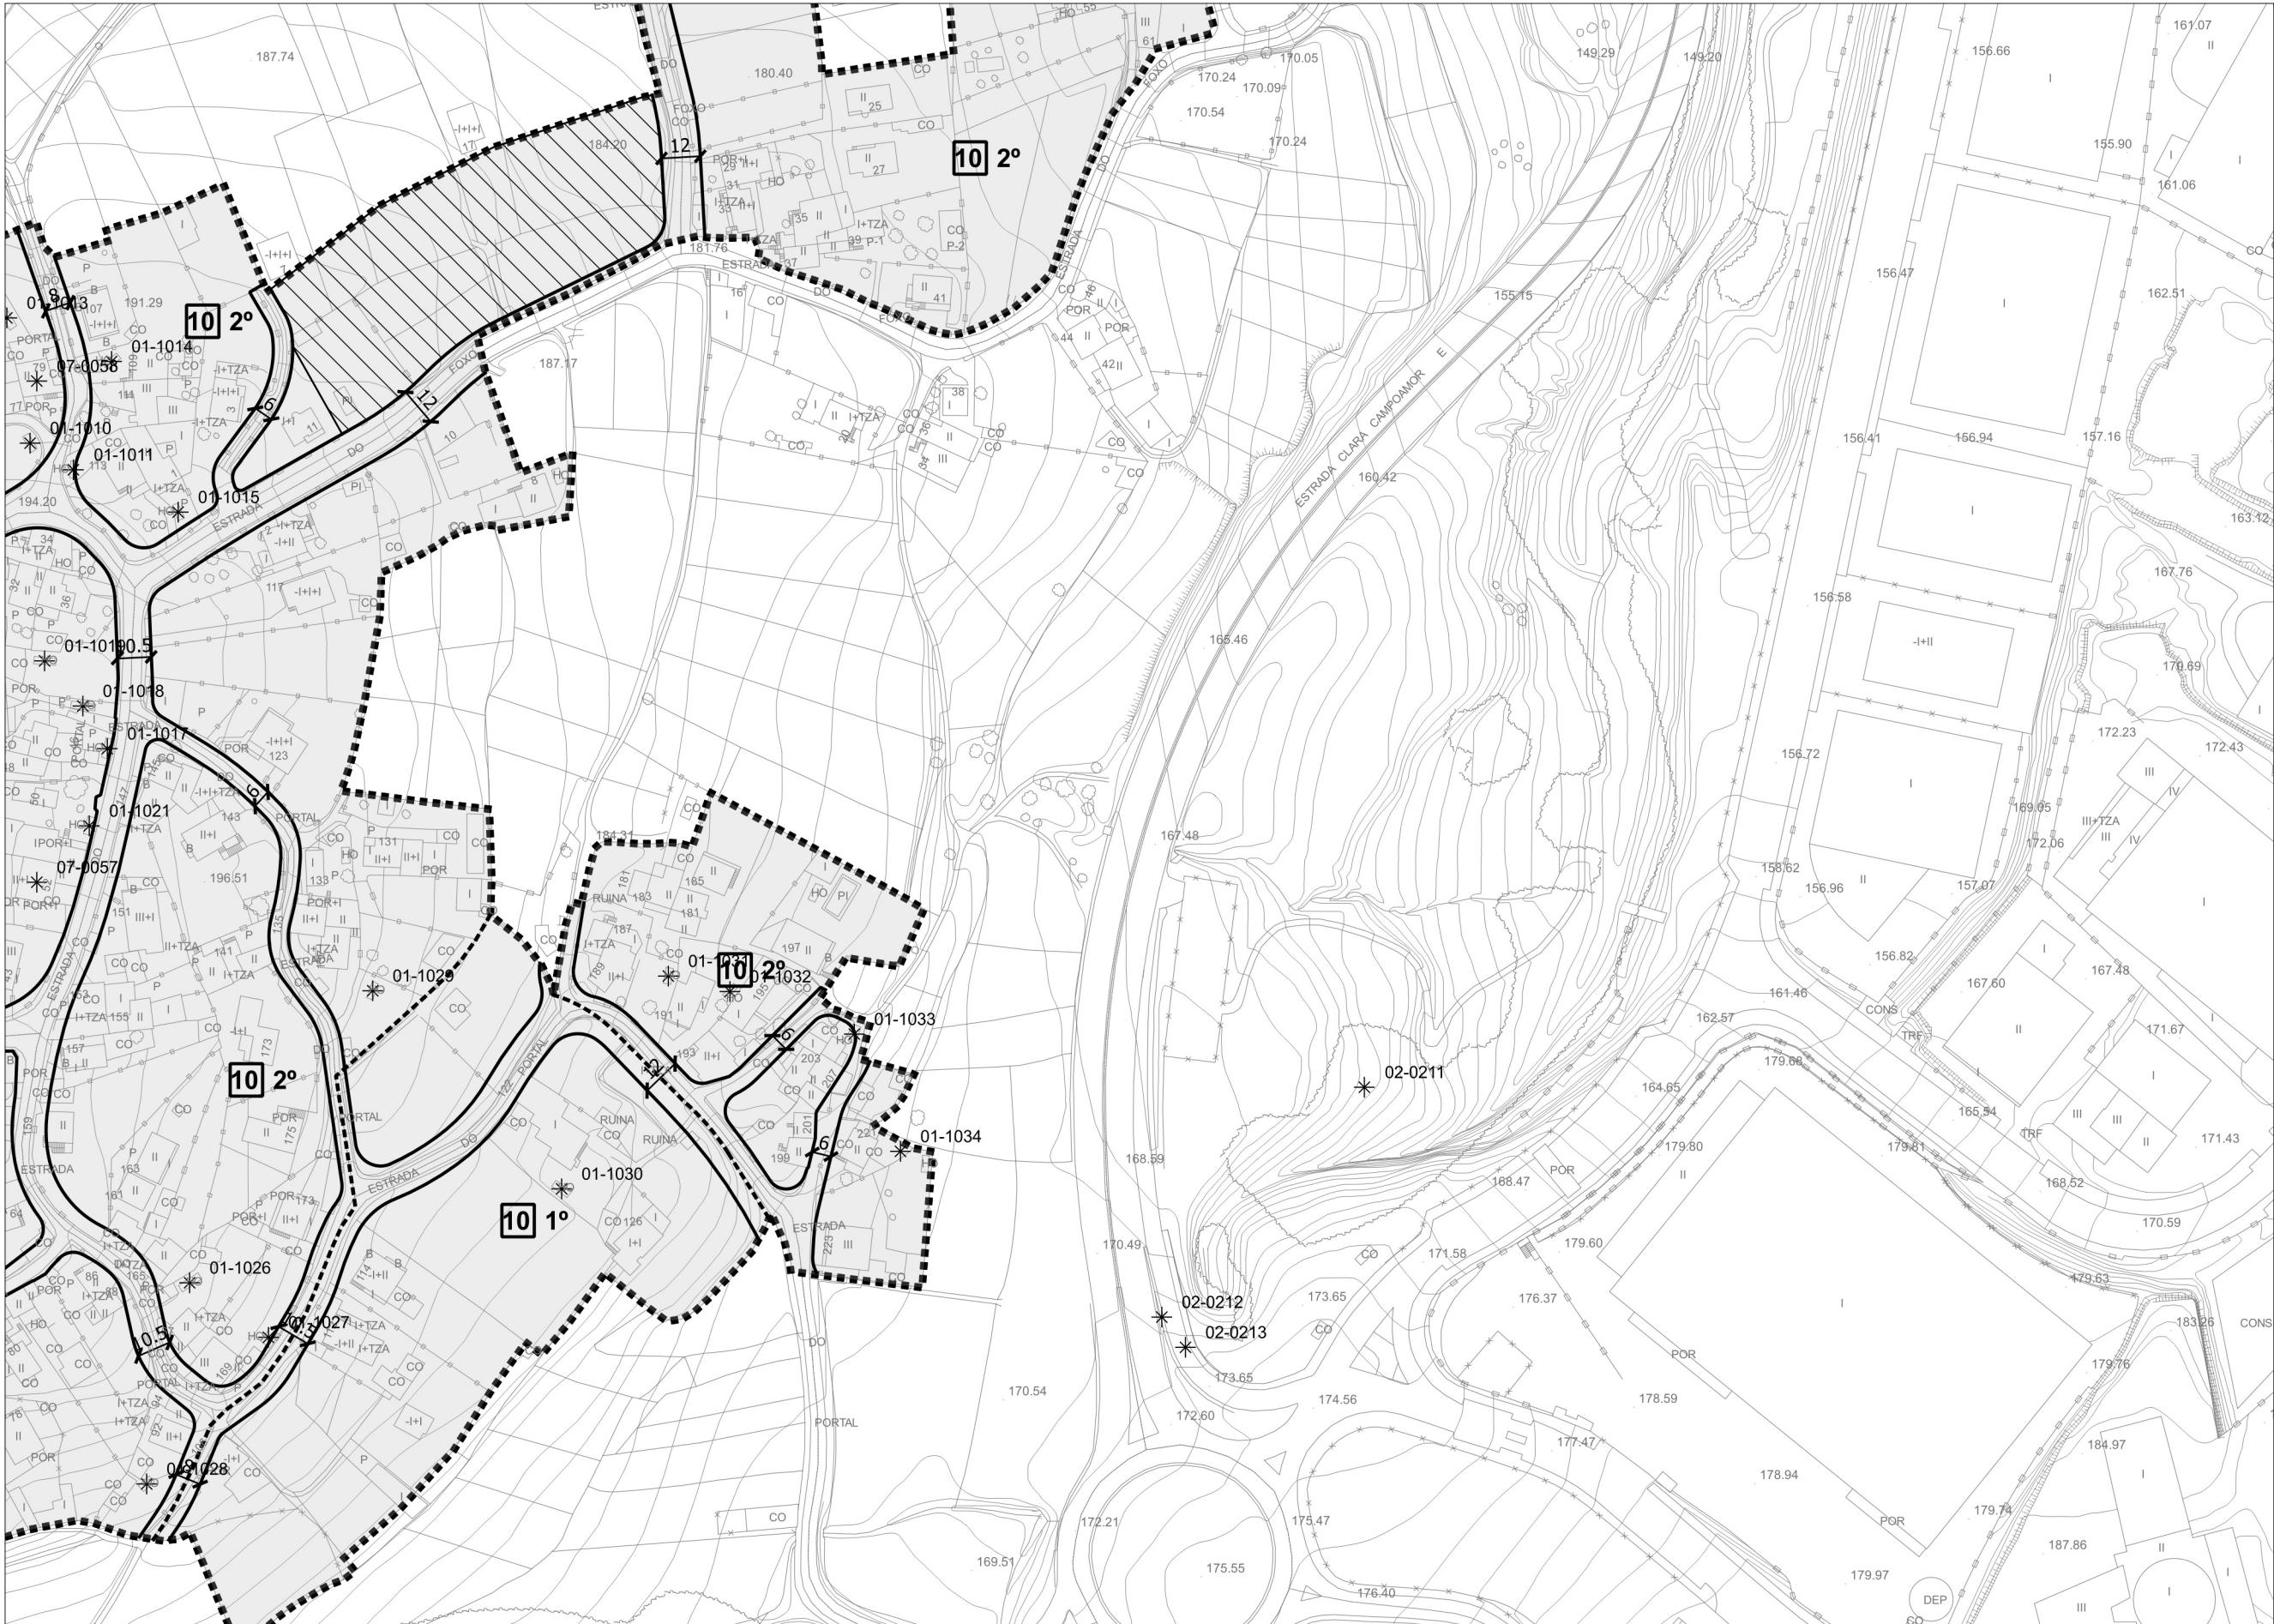

SOLO URBANO CONSOLIDADO

LÍMITE DE ORDENANZA

ALIÑACIÓN EXTERIOR

ALIÑACIÓN INTERIOR

VIARIO PROPOSTO

PASAXE INTERIOR COUZADA

AREA DE NORMALIZACION DE PARCELAS

SOLO URBANO NON CONSOLIDADO

SISTEMAS XERAIS E LOCAIS

SISTEMAS XERAIS

SISTEMA XERAL DE EQUIPAMENTOS

SISTEMA XERAL DE ZONAS VERDES E ESPAZOS LIBRES

SISTEMA LOCAL DE EQUIPAMENTOS

SISTEMA LOCAL DE ZONAS VERDES E ESPAZOS LIBRES

Clave:

AD Administrativo

D Deportivo

SC Sociocultural

S.P. Servicio Públicos

S Sanitario

T Transporte

AS Asistencial

R Religioso

E Escolar

CE Cementerios

P Privado

CS Cesión Uso superficie

PROTECCIÓN/ELEMENTOS CATÁLOGO

DELIMITACIÓN DE PLAN ESPECIAIS DE PROTECCIÓN

ÁREA DE PROTECCIÓN INTEGRAL ELEMENTOS ARQUEOLÓXICOS

ÁREA DE RESPECTO (CONTORNO DE PROTECCIÓN) ELEMENTOS ARQUEOLÓXICOS

ÁREA PROTECCIÓN ELEMENTOS ARQUITECTURA

Clave:

GA Xacementos arqueolóxico

ACH Achado Arqueolóxico

A_ Arquitectura

U_ Urbanístico

S_ Parques e xardins

00-0000_ Etnográfico

LÍMITES

DELIMITACION PARROQUIAL

LÍMITE TERMO MUNICIPAL

15-J	17-K	17-L	17-M	17-N	17-O	17-P
18-J	18-K	18-L	18-M	18-N	18-O	18-P
19-K	19-L	19-M	19-N	19-O	19-P	19-Q
20-J	20-K	20-L	20-M	20-N	20-O	20-P
21-J	21-K	21-L	21-M	21-N	21-O	21-P
22-J	22-K	22-L	22-M	22-N	22-O	22-P
23-J	23-K	23-L	23-M	23-N	23-O	23-P

LEI 37/2015 ESTRADAS

PEGADA

ESTUDO INFORMATIVO

LIÑA LIM. EDIFICACION

ARISTA EXT. CALZADA

ARISTA EXT. TÚNEL

LEI DE COSTAS

DOMINIO PÚBLICO MARÍTIMO-TERRESTRE

RIBEIRA DO MAR

SERVIDUME DE PROTECCION

SERVIDUME DE TRANSITO

ZONA INFLUENCIA

AEROPORTO

ÁREA CAUTELA

PLANO Nº: SERIE 2-A

FOLLA: 20-M

ESCALA: 1:2000

0 10 20 30 40 50 m

ABRIL 2019

INSTRUMENTO DE ORDENACIÓN PROVISIONAL

XERENCIA MUNICIPAL DE URBANISMO

CONCELLO DE VIGO

ORDENACIÓN PORMENORIZADA DO SOLO URBANO

V.5 DOCUMENTO PARA APROBACIÓN DEFINITIVA

EQUIPO REDACTOR: SERVICIOS TÉCNICOS MUNICIPAIS

Data sinatura: 29/07/2019 CSV: 2FEACB-37ADBE-DD54CD-WXS4CP-B3NGKR-HE Verificable en www.vigo.org/csv APROB. DEFINITIVA PLENO 24/07/19