


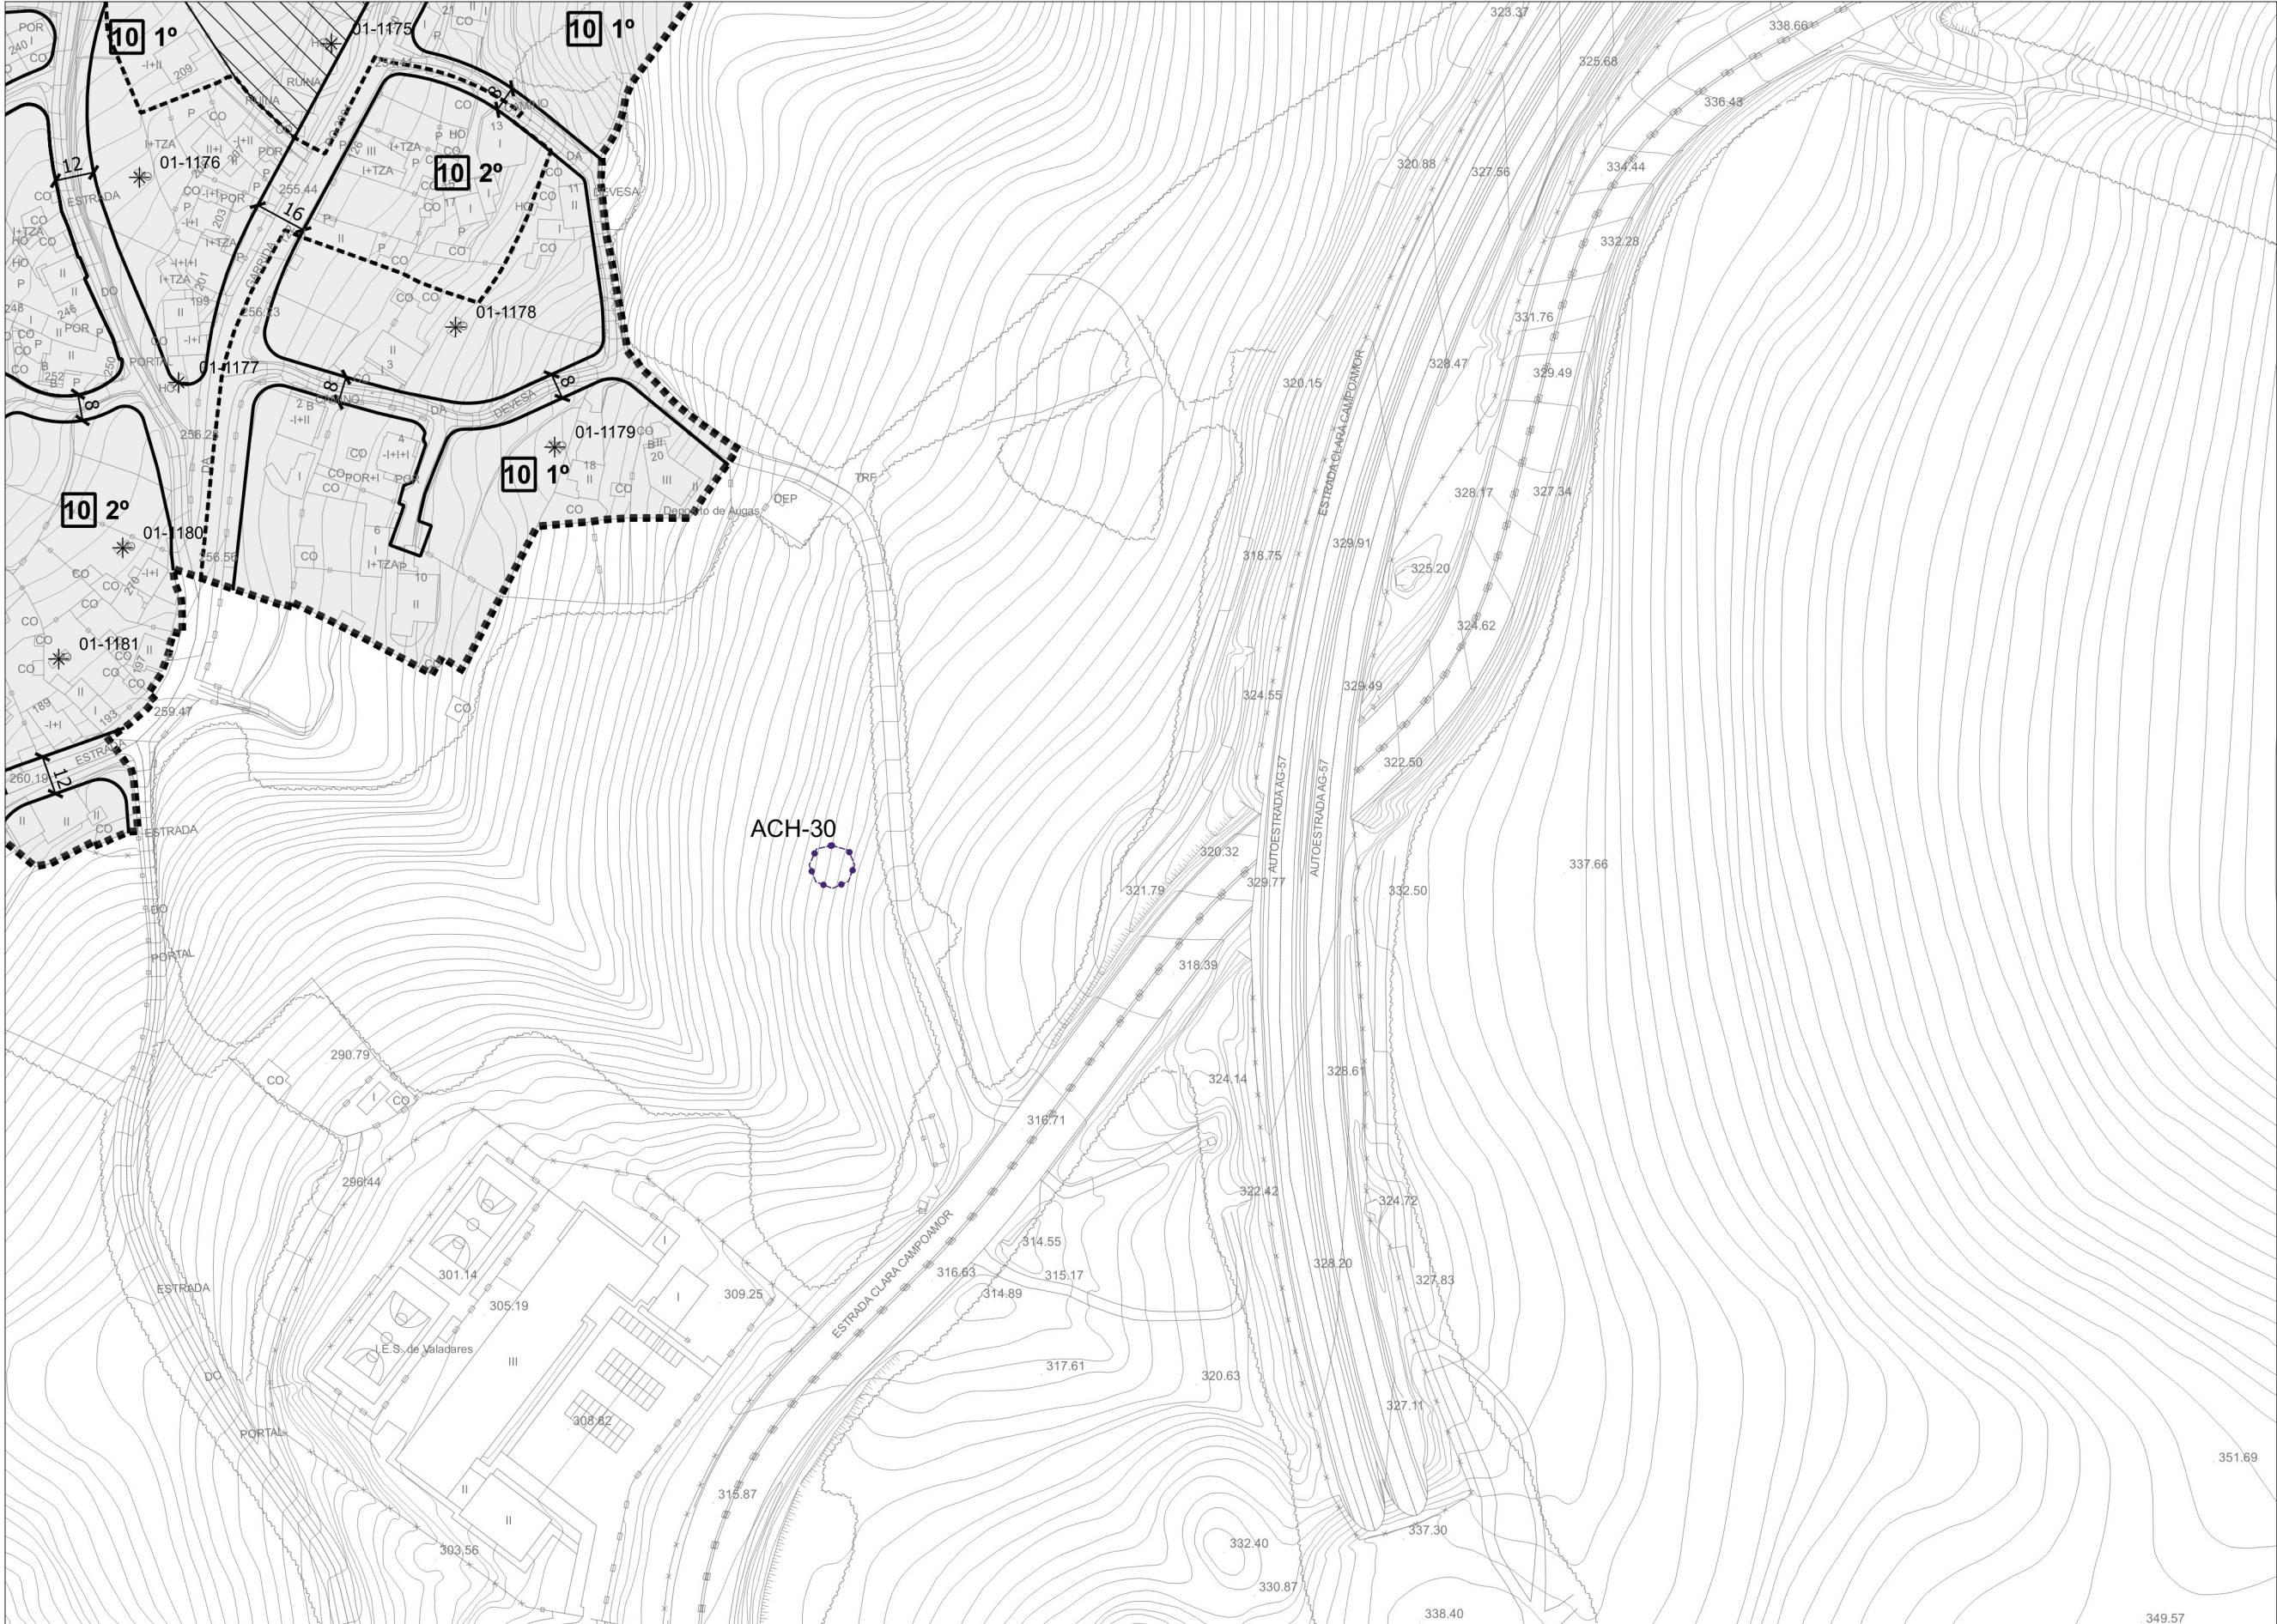

SOLO URBANO CONSOLIDADO

LIMITE DE ORDENANZA

ALIÑACIÓN EXTERIOR

ALIÑACIÓN INTERIOR

VIARIO PROPOSTO

PASAXE INTERIOR COUZADA

AREA DE NORMALIZACION DE PARCELAS

SOLO URBANO NON CONSOLIDADO

SISTEMAS XERAIS E LOCAIS

SISTEMAS XERAIS

SISTEMA XERAL DE EQUIPAMENTOS

SISTEMA XERAL DE ZONAS VERDES E ESPAZOS LIBRES

SISTEMA LOCAL DE EQUIPAMENTOS

SISTEMA LOCAL DE ZONAS VERDES E ESPAZOS LIBRES

AD Administrativo

D Deportivo

SC Sociocultural

S.P. Servizo Públicos

S Sanitario

T Transporte

AS Asistencial

R Religioso

E Escolar

CE Cementerios

P Privado

CS Cesión Uso superficie

PROTECCIÓN/ELEMENTOS CATÁLOGO

DELIMITACIÓN DE PLAN ESPECIAIS DE PROTECCIÓN

ÁREA DE PROTECCIÓN INTEGRAL ELEMENTOS ARQUEOLÓXICOS

ÁREA DE RESPECTO (CONTORNO DE PROTECCIÓN) ELEMENTOS ARQUEOLÓXICOS

ÁREA PROTECCIÓN ELEMENTOS ARQUITECTURA

Clave:

Elementos catalogados:

GA

Xacementos arqueolóxico

ACH

Achado Arqueolóxico

\*

A\_: Arquitectura

\*

U\_: Urbanístico

\*

S\_: Parques e xardins

\*

00-0000\_: Etnográfico

LÍMITES

DELIMITACION PARROQUIAL

LÍMITE TERMO MUNICIPAL

1

2

3

4

5

6

7

8

9

10

11

12

13

14

15

16

17

18

19

20

21

22

|      |      |      |      |      |      |      |
|------|------|------|------|------|------|------|
| 19-K | 19-L | 19-M | 19-N | 19-O | 19-P | 19-Q |
| 20-K | 20-L | 20-M | 20-N | 20-O | 20-P | 20-Q |
| 21-K | 21-L | 21-M | 21-N | 21-O | 21-P | 21-Q |
| 22-K | 22-L | 22-M | 22-N | 22-O | 22-P | 22-Q |
| 23-K | 23-L | 23-M | 23-N | 23-O | 23-P | 23-Q |
| 24-L | 24-M | 24-N | 24-O | 24-P | 24-Q |      |
| 25-M | 25-N | 25-O | 25-P | 25-Q |      |      |

|     |      |      |      |      |
|-----|------|------|------|------|
| 1-L | 21-M | 21-N | 21-O | 21-Q |
| 2-L | 22-M | 22-N | 22-O | 22-Q |
| 3-L | 23-M | 23-N | 23-O | 23-Q |

LEI 37/2015 ESTRADAS

PEGADA

ESTUDO INFORMATIVO

LIÑA LIM. EDIFICACION

ARISTA EXT. CALZADA

ARISTA EXT. TÚNEL

LEI DE COSTAS

DOMINIO PÚBLICO MARÍTIMO-TERRESTRE

RIBEIRA DO MAR

SERVIDUME DE PROTECCION

SERVIDUME DE TRANSITO

ZONA INFLUENCIA

AEROPORTO

ÁREA CAUTELA

PLANO Nº: SERIE 2-A

FOLLA: 22-N

ESCALA: 1:2000

0 10 20 30 40 50 m

ABRIL 2019

INSTRUMENTO DE ORDENACIÓN PROVISIONAL

XERENCIA MUNICIPAL DE URBANISMO

CONCELLO DE VIGO

ORDENACIÓN PORMENORIZADA DO SOLO URBANO

V.5 DOCUMENTO PARA APROBACIÓN DEFINITIVA

EQUIPO REDACTOR: SERVICIOS TÉCNICOS MUNICIPAIS

Data sinatura: 29/07/2019 CSV: 29E5C4-3AA7B3-D7EF32-RHML7S-8U2AN4-HE Verificable en [www.vigo.org/csv](http://www.vigo.org/csv) APROB. DEFINITIVA PLENO 24/07/19