


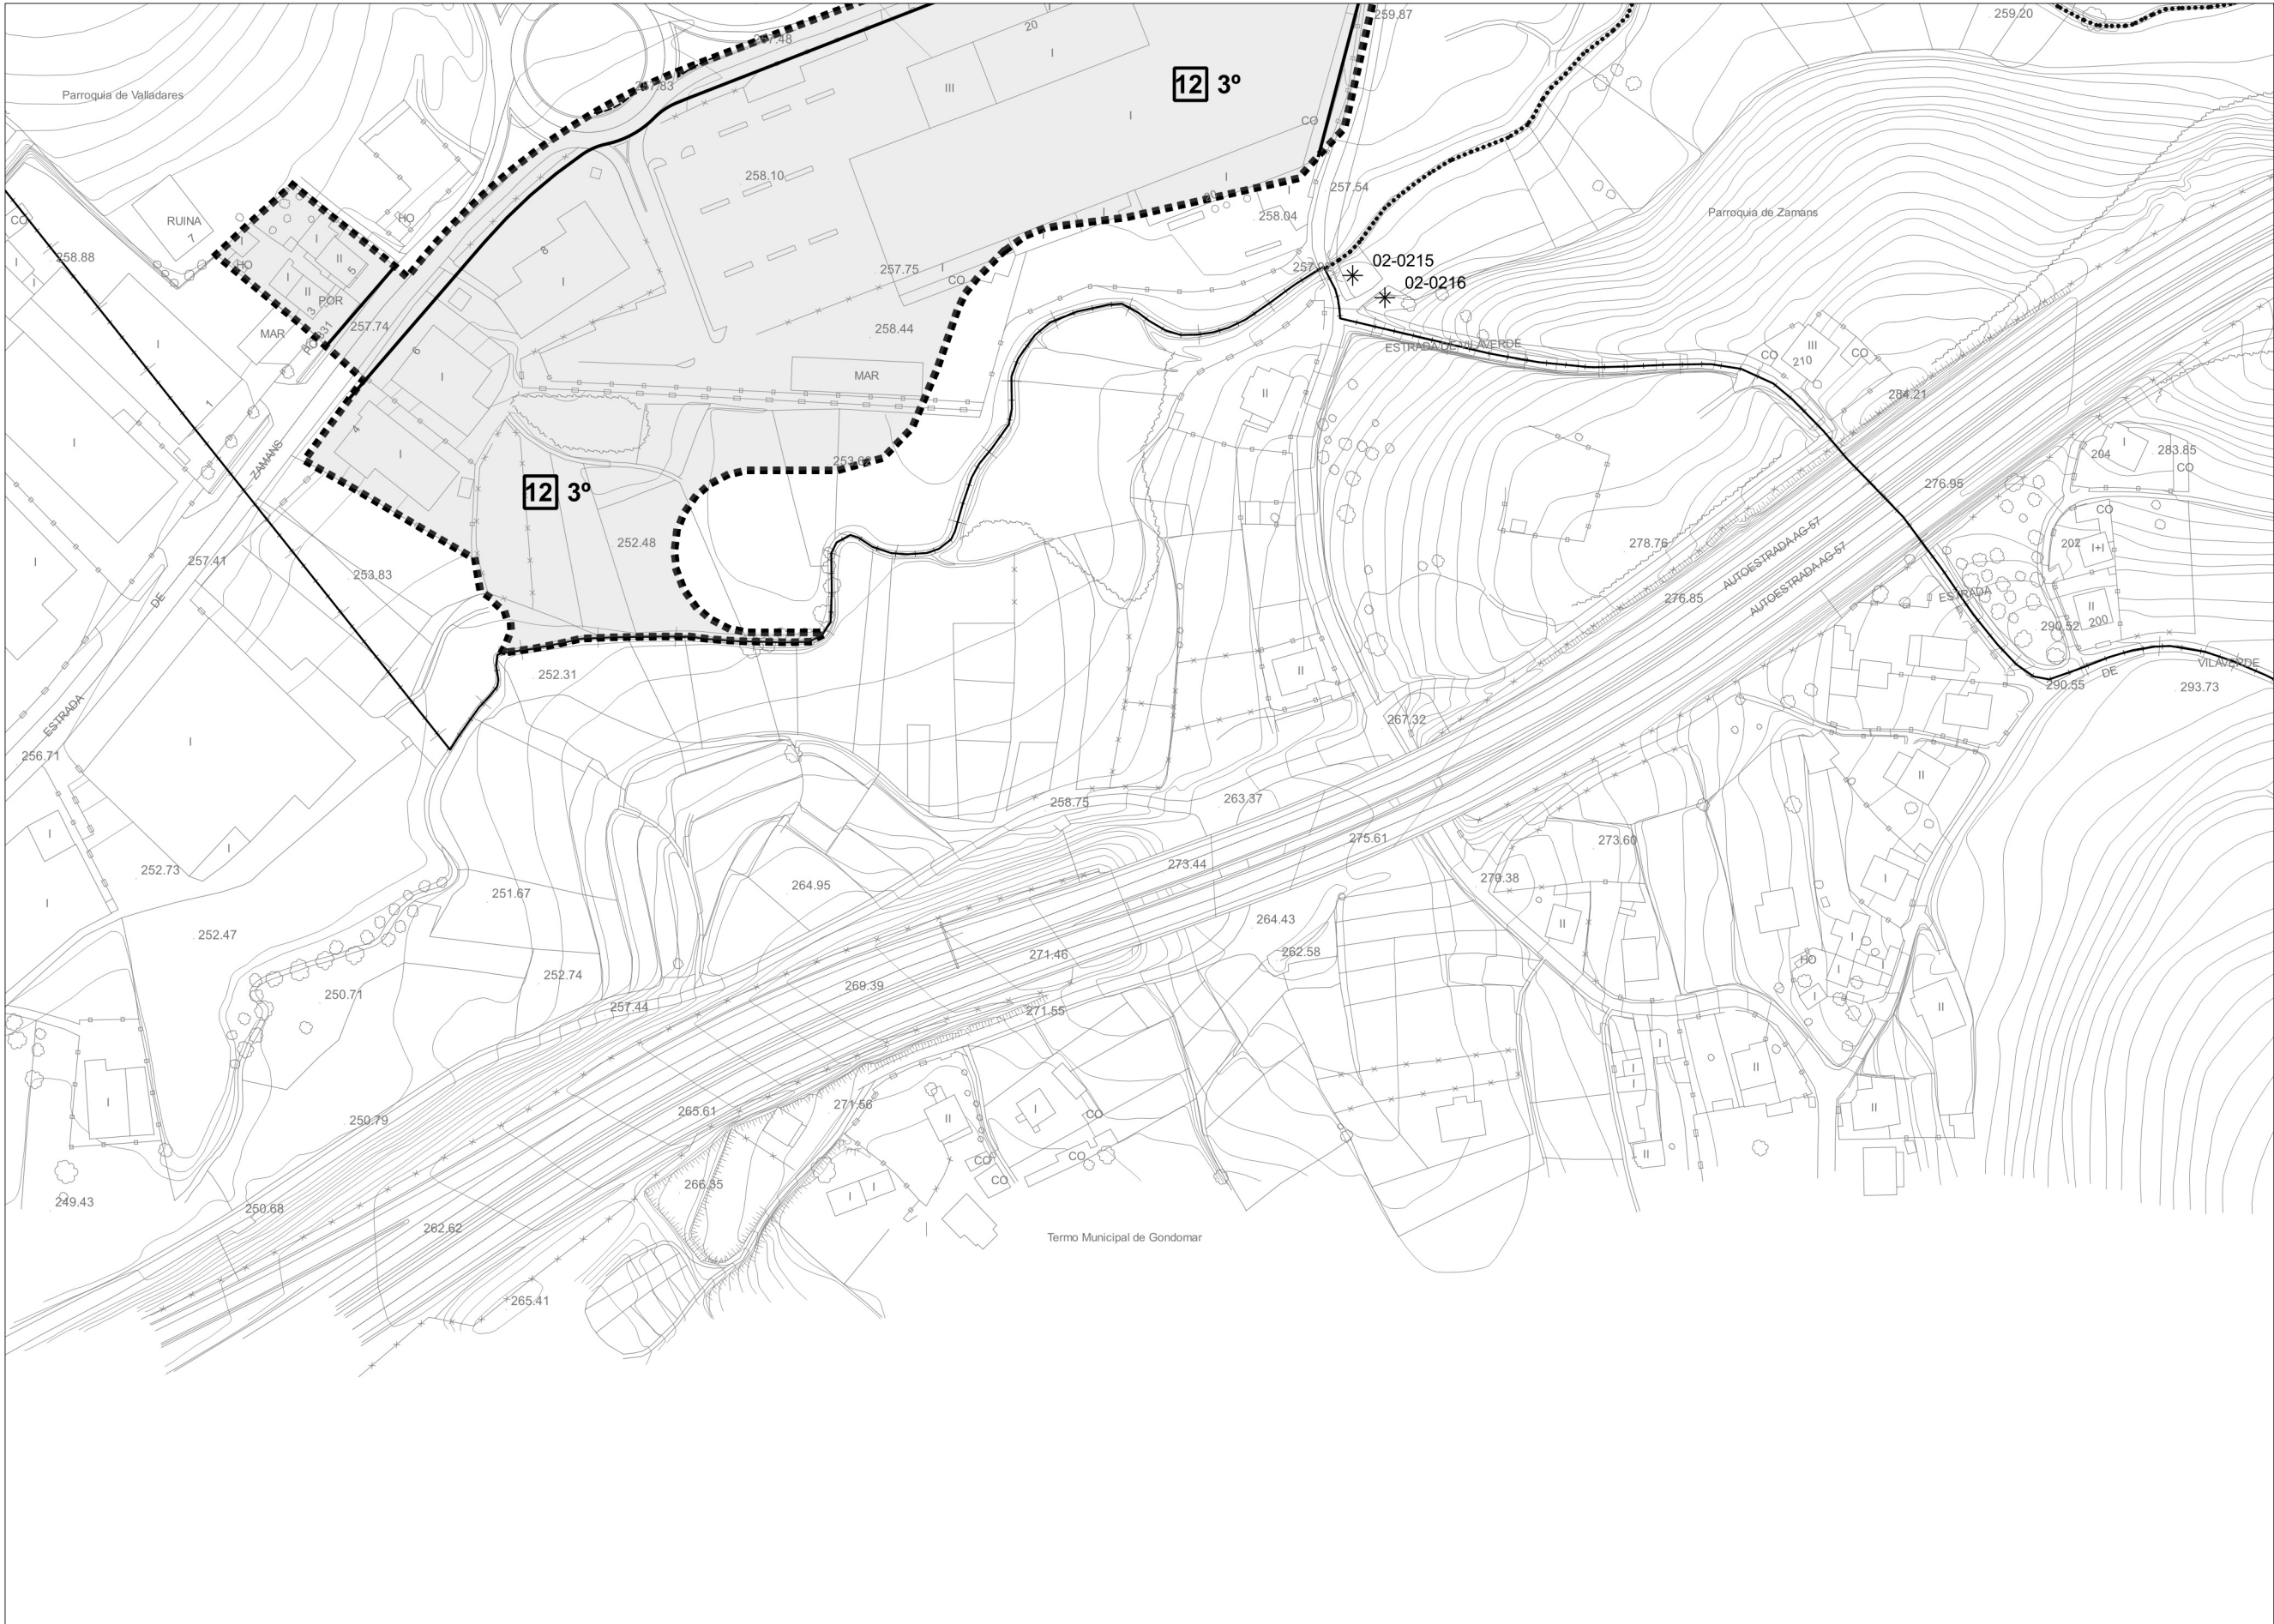

SOLO URBANO CONSOLIDADO

LIMITE DE ORDENANZA

ALIÑACIÓN EXTERIOR

ALIÑACIÓN INTERIOR

VIARIO PROPOSTO

PASAXE INTERIOR COUZADA

AREA DE NORMALIZACION DE PARCELAS

SOLO URBANO NON CONSOLIDADO

SISTEMAS XERAIS E LOCAIS

SISTEMAS XERAIS

SISTEMA XERAL DE EQUIPAMENTOS

SISTEMA XERAL DE ZONAS VERDES E ESPAZOS LIBRES

SISTEMA LOCAL DE EQUIPAMENTOS

SISTEMA LOCAL DE ZONAS VERDES E ESPAZOS LIBRES

AD Administrativo
SC Sociocultural
S Sanitario
AS Asistencial
E Escolar
P Privado

D Deportivo
S.P. Servizo Públicos
T Transporte
R Religioso
CE Cemiterios
CS Cesión Uso superficie

PROTECCIÓN/ELEMENTOS CATÁLOGO

DELIMITACIÓN DE PLAN ESPECIAIS DE PROTECCIÓN

ÁREA DE PROTECCIÓN INTEGRAL ELEMENTOS ARQUEOLÓXICOS

ÁREA DE RESPECTO (CONTORNO DE PROTECCIÓN) ELEMENTOS ARQUEOLÓXICOS

ÁREA PROTECCIÓN ELEMENTOS ARQUITECTURA

Clave:

GA Xacementos arqueolóxico
ACH Achado Arqueolóxico

✱

A_: Arquitectura

✱

U_: Urbanístico

✱

S_: Parques e xardíns

✱

00-0000_: Etnográfico

LÍMITES

DELIMITACION PARROQUIAL

LÍMITE TERMO MUNICIPAL

22-J

22-K

22-L

22-M

22-N

22-O

22-P

23-J

23-K

23-L

23-M

23-N

23-O

23-P

24-L

24-M

24-N

24-O

24-P

25-M

25-N

25-O

25-P

26-N

26-O

26-P

27-N

27-O

27-P

28-O

28-P

LEI 37/2015 ESTRADAS

PEGADA

ESTUDO INFORMATIVO

LIÑA LIM. EDIFICACION

ARISTA EXT. CALZADA

ARISTA EXT. TÚNEL

LEI DE COSTAS

DOMINIO PÚBLICO MARÍTIMO-TERRESTRE

RIBEIRA DO MAR

SERVIDUME DE PROTECCION

SERVIDUME DE TRANSITO

ZONA INFLUENCIA

AEROPORTO

ÁREA CAUTELA

PLANO Nº: SERIE 2-A

FOLLA: 25-M

ESCALA: 1:2000

0 10 20 30 40 50 m

ABRIL 2019

INSTRUMENTO DE ORDENACIÓN PROVISIONAL

XERENCIA MUNICIPAL DE URBANISMO
CONCELLO DE VIGO

ORDENACIÓN PORMENORIZADA DO SOLO URBANO

V.5 DOCUMENTO PARA APROBACIÓN DEFINITIVA
EQUIPO REDACTOR: SERVIZOS TÉCNICOS MUNICIPAIS

Data sinatura: 29/07/2019 CSV: 2CEECE-35ADB8-D28229-RRUKU7-A1PJ4L-HE Verificable en www.vigo.org/csv APROB. DEFINITIVA PLENO 24/07/19