


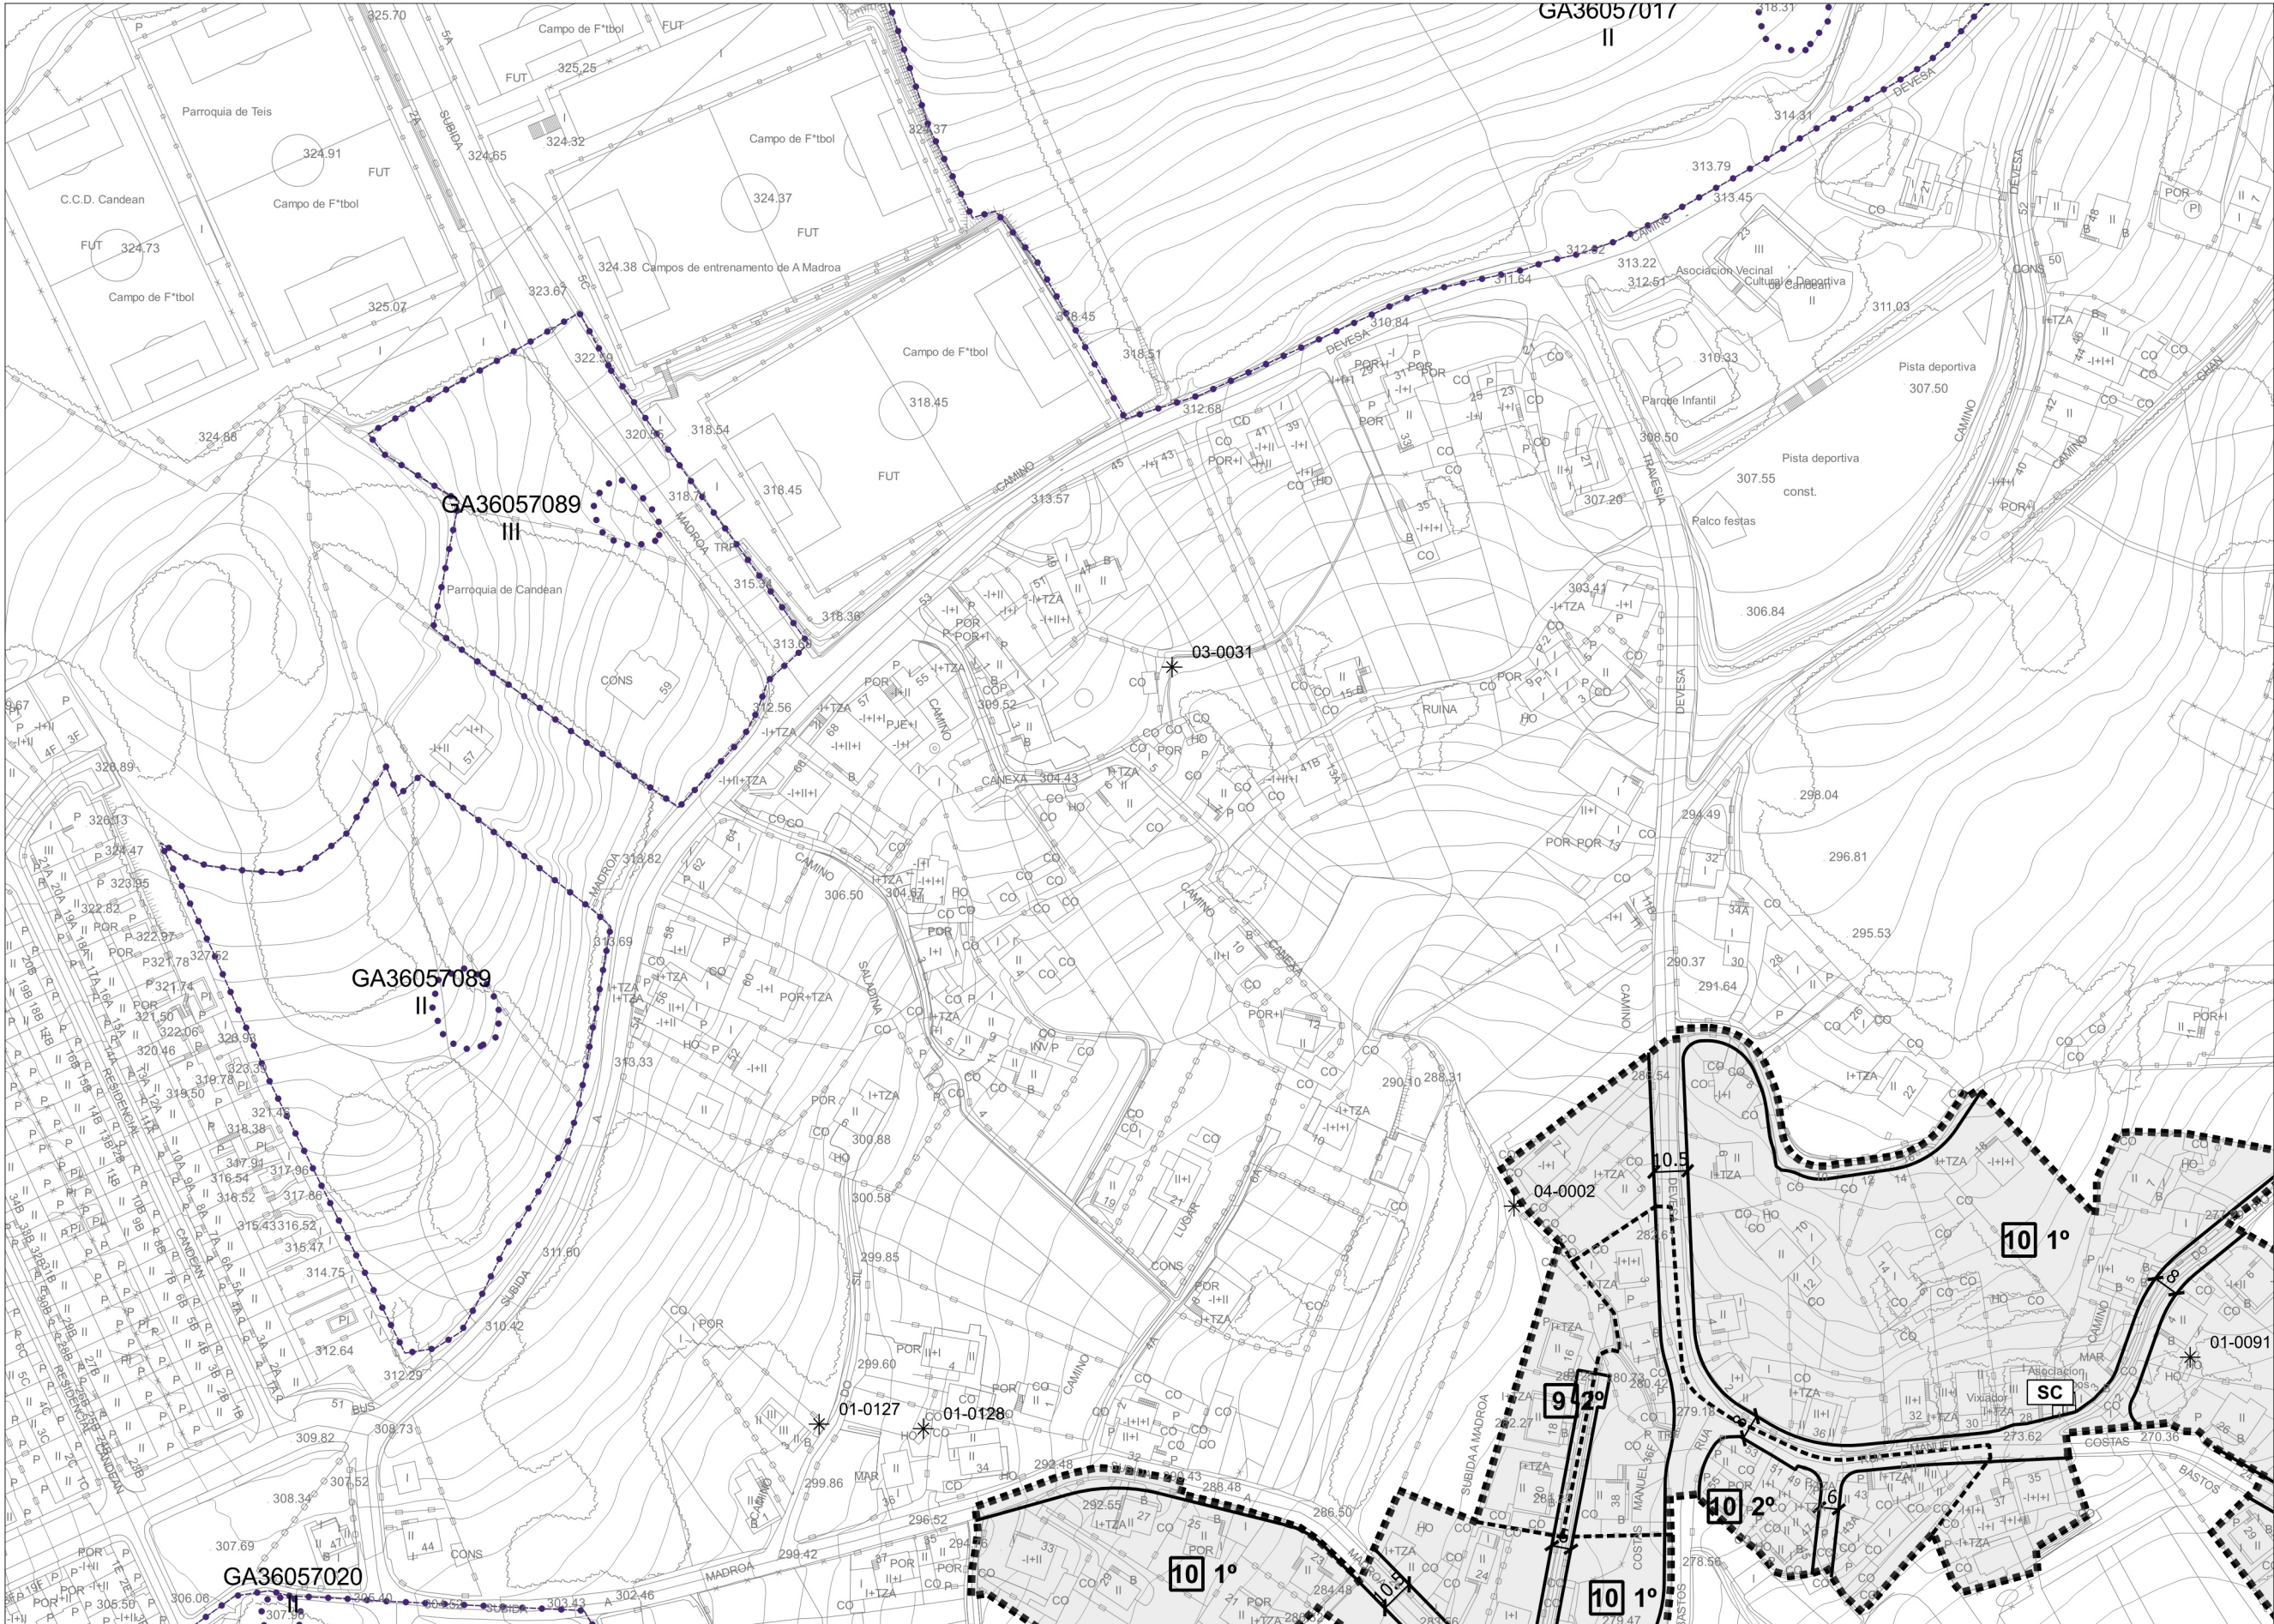

SOLO URBANO CONSOLIDADO

LÍMITE DE ORDENANZA

ALÍNEACIÓN EXTERIOR

ALÍNEACIÓN INTERIOR

VIARIO PROPOSTO

PASAXE INTERIOR COUZADA

ÁREA DE NORMALIZACIÓN DE PARCELAS

SOLO URBANO NON CONSOLIDADO

SISTEMAS XERAIS E LOCAIS

SISTEMAS XERAIS

SISTEMA XERAL DE EQUIPAMENTOS

SISTEMA XERAL DE ZONAS VERDES E ESPAZOS LIBRES

SISTEMA LOCAL DE EQUIPAMENTOS

SISTEMA LOCAL DE ZONAS VERDES E ESPAZOS LIBRES

AD Administrativo

D Deportivo

SC Sociocultural

S.P. Servizo Públicos

S Sanitario

T Transporte

AS Asistencial

R Religioso

E Escolar

CE Cemiterios

P Privado

CS Cesión Uso superficie

PROTECCIÓN/ELEMENTOS CATÁLOGO

DELIMITACIÓN DE PLAN ESPECIAIS DE PROTECCIÓN

ÁREA DE PROTECCIÓN INTEGRAL ELEMENTOS ARQUEOLÓXICOS

ÁREA DE RESPECTO (CONTORNO DE PROTECCIÓN) ELEMENTOS ARQUEOLÓXICOS

ÁREA PROTECCIÓN ELEMENTOS ARQUITECTURA

Clave:

GA Xacementos arqueolóxico

ACH Achado Arqueolóxico

✱

A_ Arquitectura

✱

U_ Urbanístico

✱

S_ Parques e xardíns

✱

00-0000_ Etnográfico

LÍMITES

DELIMITACIÓN PARROQUIAL

LÍMITE TERMO MUNICIPAL

2-0

2-P

2-Q

2-R

2-S

2-T

3-0

3-P

3-Q

3-R

3-S

3-T

4-0

4-P

4-Q

4-R

4-S

4-T

5-0

5-P

5-Q

5-R

5-S

5-T

6-0

6-P

6-Q

6-R

6-S

6-T

7-0

7-P

7-Q

7-R

7-S

7-T

8-0

8-P

8-Q

8-R

8-S

8-T

LEI 37/2015 ESTRADAS

PEGADA

ESTUDO INFORMATIVO

LIÑA LIM. EDIFICACIÓN

ARISTA EXT. CALZADA

ARISTA EXT. TÚNEL

LEI DE COSTAS

Dominio Público

MARÍTIMO-TERRESTRE

RIBEIRA DO MAR

SERVIDUME DE PROTECCIÓN

SERVIDUME DE TRANSITO

ZONA INFLUENCIA

AEROPORTO

ÁREA CAUTELA

PLANO Nº: SERIE 2-A

FOLLA: 5-R

ESCALA: 1:2000

ABRIL 2019

0 10 20 30 40 50 m

INSTRUMENTO DE ORDENACIÓN PROVISIONAL

XERENCIA MUNICIPAL DE URBANISMO

CONCELLO DE VIGO

ORDENACIÓN PORMENORIZADA DO SOLO URBANO

V.5 DOCUMENTO PARA APROBACIÓN DEFINITIVA

EQUIPO REDACTOR: SERVIZOS TÉCNICOS MUNICIPAIS

Data sinatura: 29/07/2019 CSV: 24E9CE-3CAEB1-DHD45H-CBK538-315XUX-HE Verificable en www.vigo.org/csv APROB. DEFINITIVA PLENO 24/07/19